


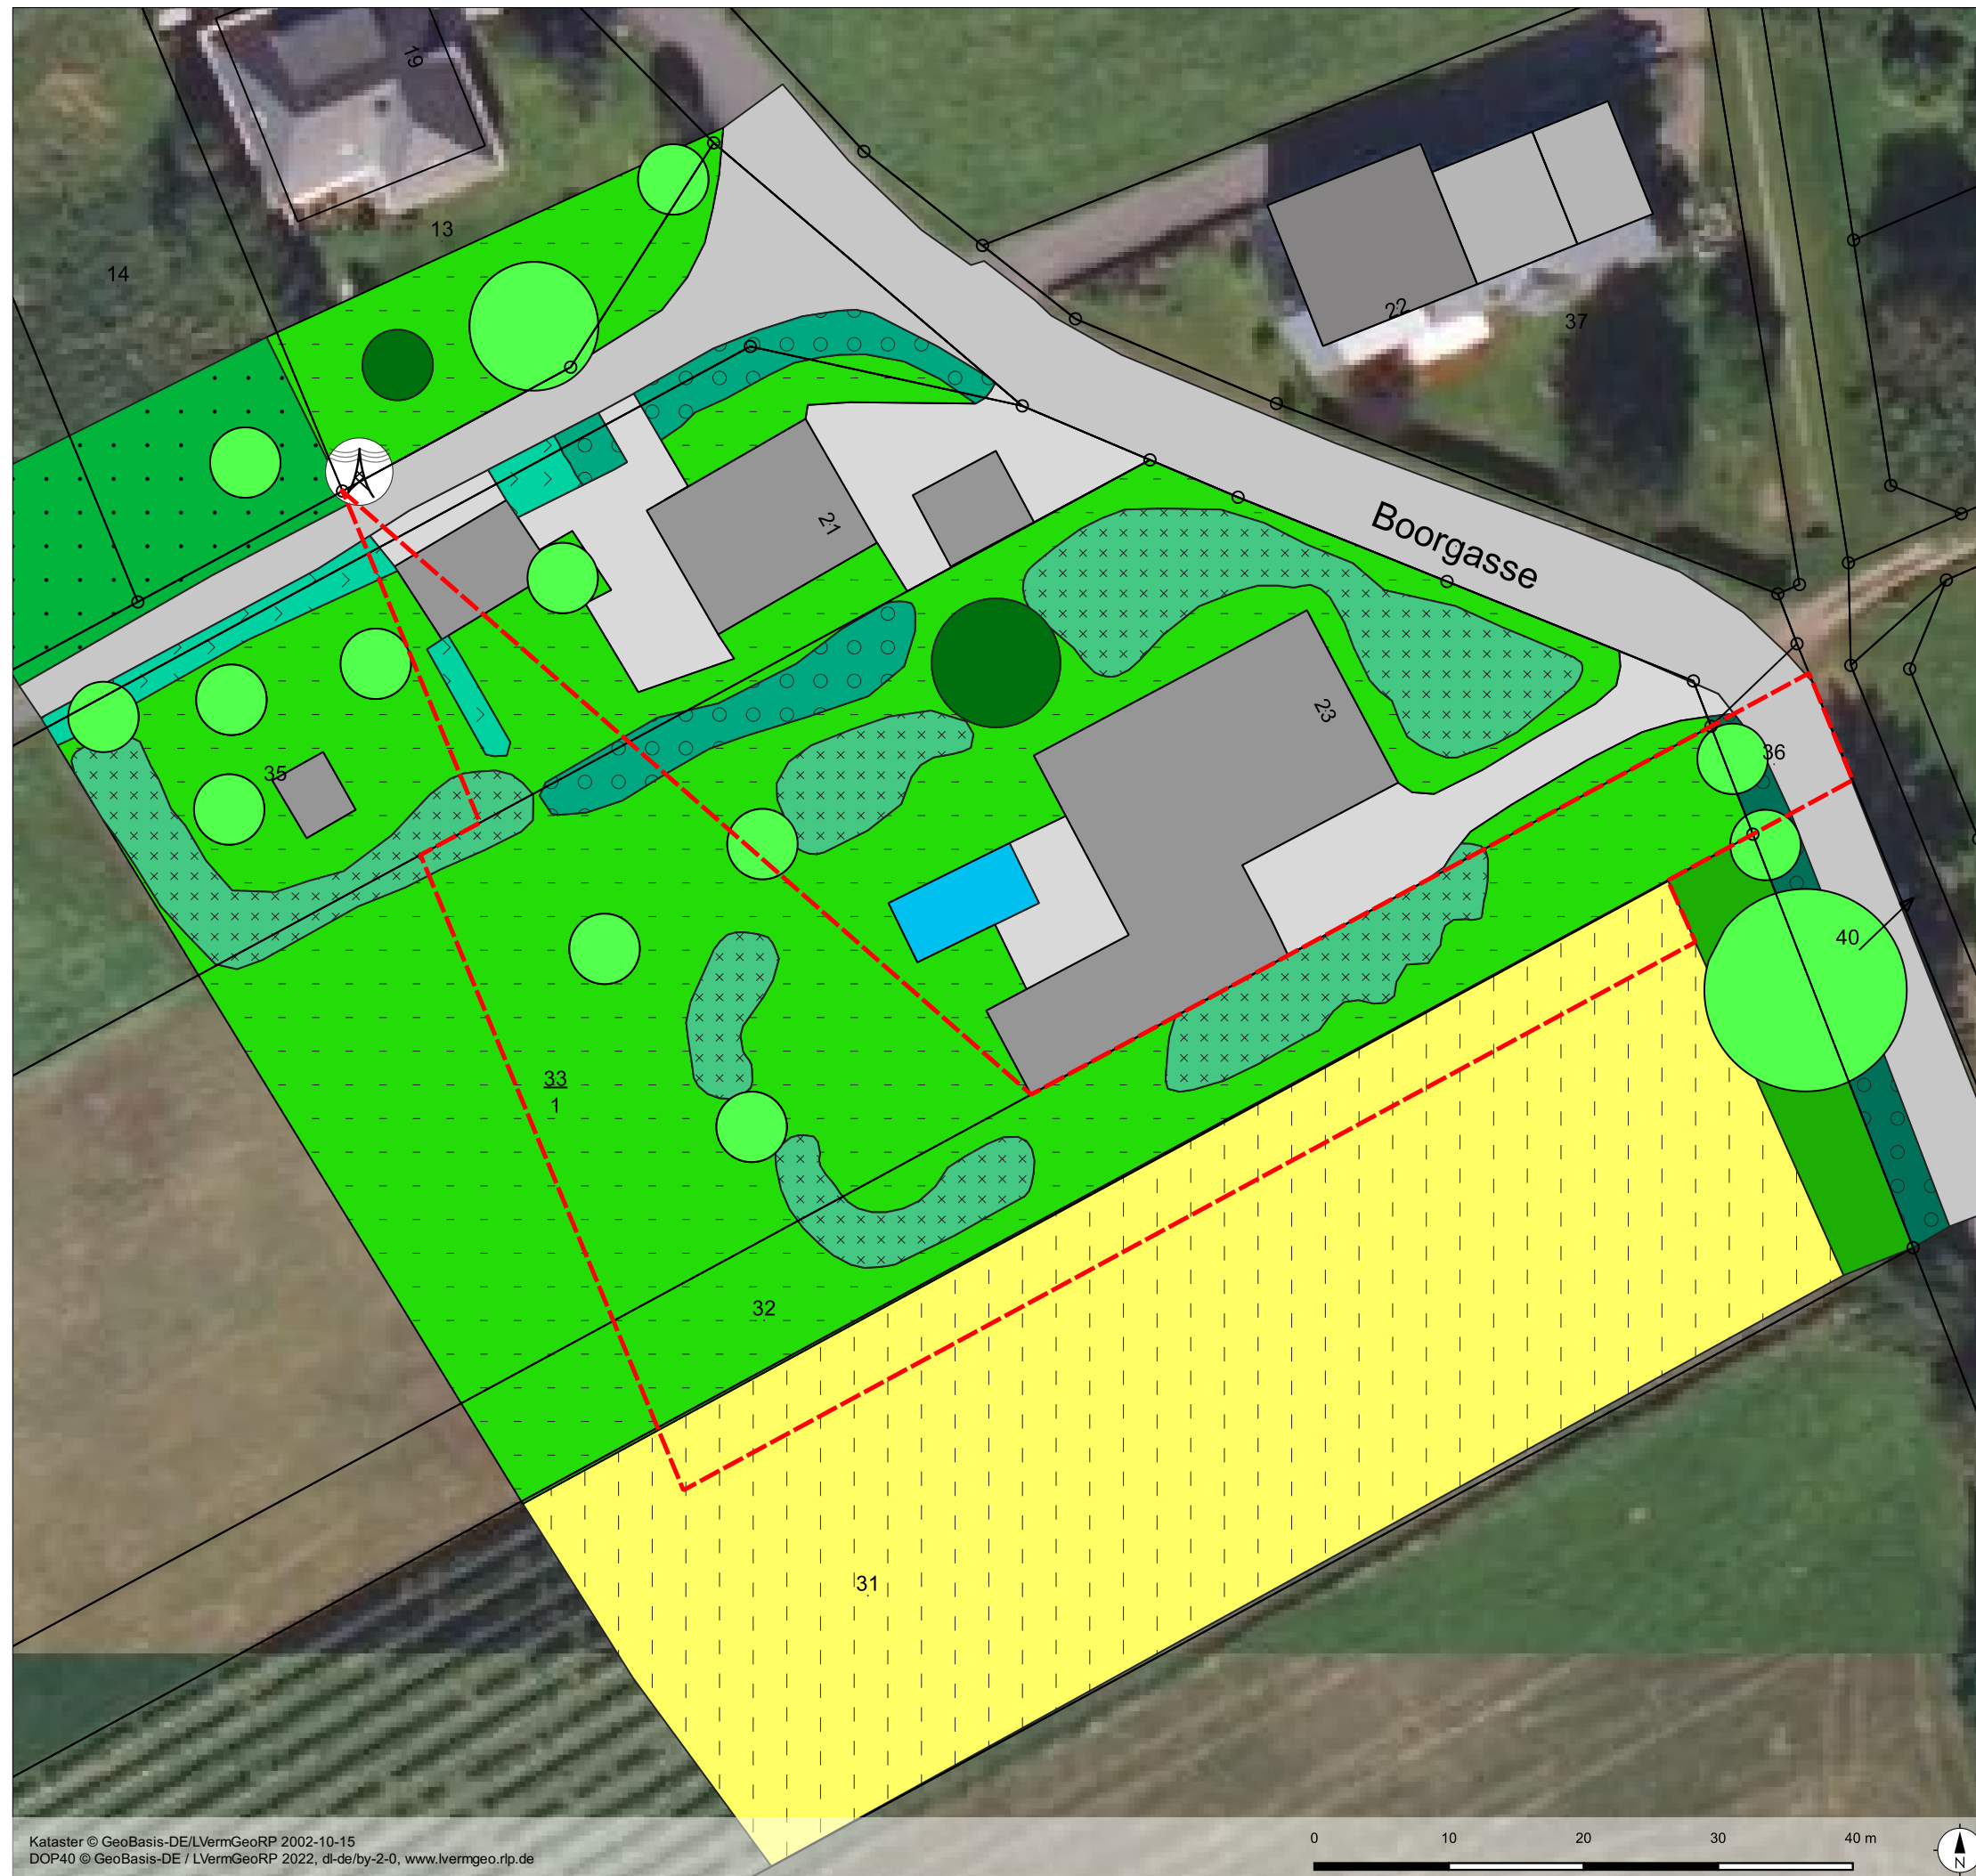

Legende

BIOTOPTYPEN gemäß Biotopkartierung RLP

- HN0 Gebäude
- HT0 Hoffläche
- VA0 Verkehrsstrasse
- HL4 Weinbergsfläche
- FF8 Swimmingpool
- HJ1 Ziergarten
- HM4a Trittrasen
- EA0 Fettwiese
- HH2 Straßenböschung
- BF3 Laubbaum
- BF3 Nadelbaum
- BD2 Strauchhecke
- BD4 Böschungshecke
- BD5 Schnitthecke

SONSTIGE PLANZEICHEN

- Geltungsbereich
- Hochspannungsmast
- Kataster

Ortsgemeinde
Brauneberg



Klarstellungs- und Einbeziehungs-
satzung "Boorgasse", Erweiterung

Fachbeitrag Umwelt
Kartierung Mai 2022

Stand: 19. Sep. 2022

Maßstab: 1:500

Bestandsplan

Planung1
Stadtplanung | Beratung

Dipl.-Ing. Daniel Heßer
Freier Stadtplaner AKRP
Schloßstraße 11
54516 Wittlich

www.planung1.de
info@planung1.de
T +49 6571 177 98 00
F +49 6571 177 98 01