LEGENDE

Befestigte Flächen	Vegetationsflächen	Ausstattung	Bäume
Naturstein Großpflaster 15/17x20-22cm, Stärke ca.13	Strauchpflanzung	Abfallbehälter	Bestand Platane (geschnitten)
Platten roter Sandstein (Stärke (Einfassung Inseln)	Rasen	Bank	Baum Bestand
Naturstein Kleinpflaster	Ufervegetation (Staudenmischpflanzung)	Sitzauflage	Gleditsia triacanthos 'Sunburst'
Asphalt		Fahrradbügel	Salix alba 'Tristis'
Uferböschung (Bestand überwachsen)		Mastleuchte (klein)	Alnus spaethii
Ortbeton Bestand (Schiffsanleger)		Mastleuchte (groß)	Alnus glutinosa 'Imperialis'
		Baumscheibe	Metasequioa glyptostroboides
		Poller	Quercus frainetto
		Ablauf	Magnolia Kobus
		Wasserpumpe (Spielgerät)	
		Findling	

PLANGRUNDLAGEN

1.
2.
3.
4.

HINWEISE

- Alle Maße und Höhenangaben sind vom Auftragnehmer vor Ausführung verantwortlich zu prüfen.
- Unstimmigkeiten und Bedenken gegen die geplante Ausführung sind vor Ausführung mit dem Planverfasser abzuklären.
- Ausführungs- und Detailplanung gelten nur mit den geprüften statischen Unterlagen in der Reihenfolge 1. Statik, 2. Ausführungsplan.
- Pläne sind nur mit Freigabevermerk durch Bauherrn gültig.
- Leitungspläne mit nachrichtlichem Charakter, kein Ersatz einer eigenverantwortlichen Leitungsabfrage.
- Der Inhalt des Plans ist urheberrechtlich geschützt. Änderungen und Vervielfältigungen bedürfen der Genehmigung des Verfassers

INDEX

Index	Datum	Name	Änderung
B	11.04.25	Krause	Anpassung Skateinsel, Grüninsel vor Moselbrücke
A	04.10.24	Siewers	Hydraulik

ÜBERSICHT

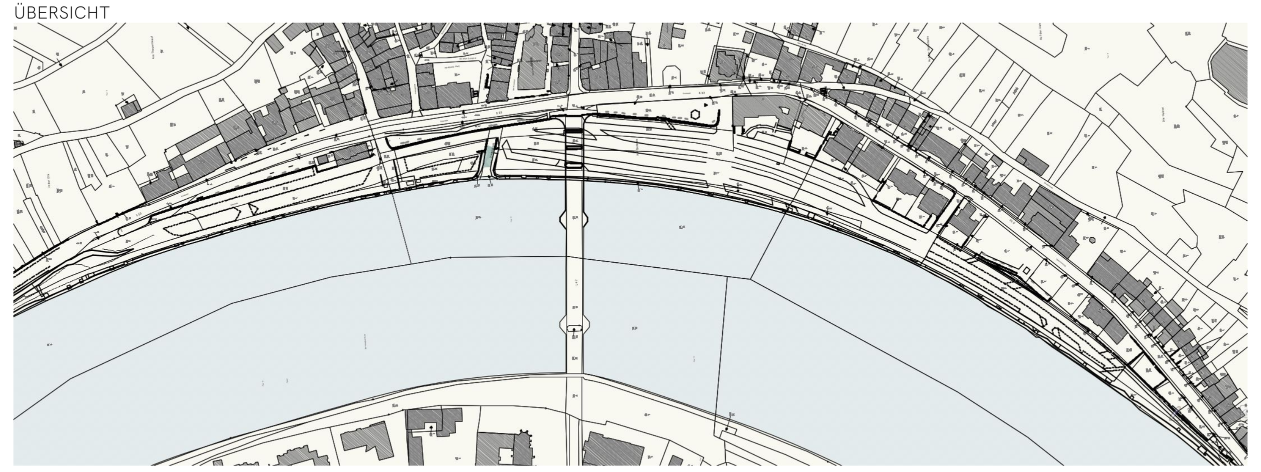

BAUHERRIN

Stadt Bernkastel-Kues
der Stadtbürgermeister

Mandatstraße 1
54470 Bernkastel-Kues

ENTWURFSVERFASSER/
LANDSCHAFTSARCHITEKT

Planorama Landschaftsarchitektur
Dipl.-Ing. (FH) Maik Böhmer

Sprengelstraße 15
13353 Berlin
fon +49 30 40 00 98 70 - 0
fax +49 30 40 00 98 70 - 10
MAIL@planorama.eu
www.planorama.eu

PROJEKTNUMMER

P1063

PROJEKTNAME

Neugestaltung Moselufer - Bernkastel-Kues

TEILBEREICH

Platz Nord 1B-1.BA

MASSSTAB

1:200

TITEL

Lageplan Platz Nord Hochwasser

Plannummer	**1063_4_MUB_L_103_A**	Leistungsphase	LP 4	Bearbeitet	Huang / Krause
Format	959*420 mm	Status	**zur Freigabe**	Gezeichnet	Siewers
Dateiname	1063_MUB_Lageplan_LP4	Erstellt/Datum	29.10.24	Geprüft	Böhmer
				Datum/Unterschrift	

Grundlage zur Ausführung freigegeben:	Grundlage zur Ausführung freigegeben:	Grundlage zur Ausführung freigegeben:
Datum	Datum	Datum ....
Unterschrift/ Stempel	Unterschrift/ Stempel	Unterschrift/ Stempel ....