


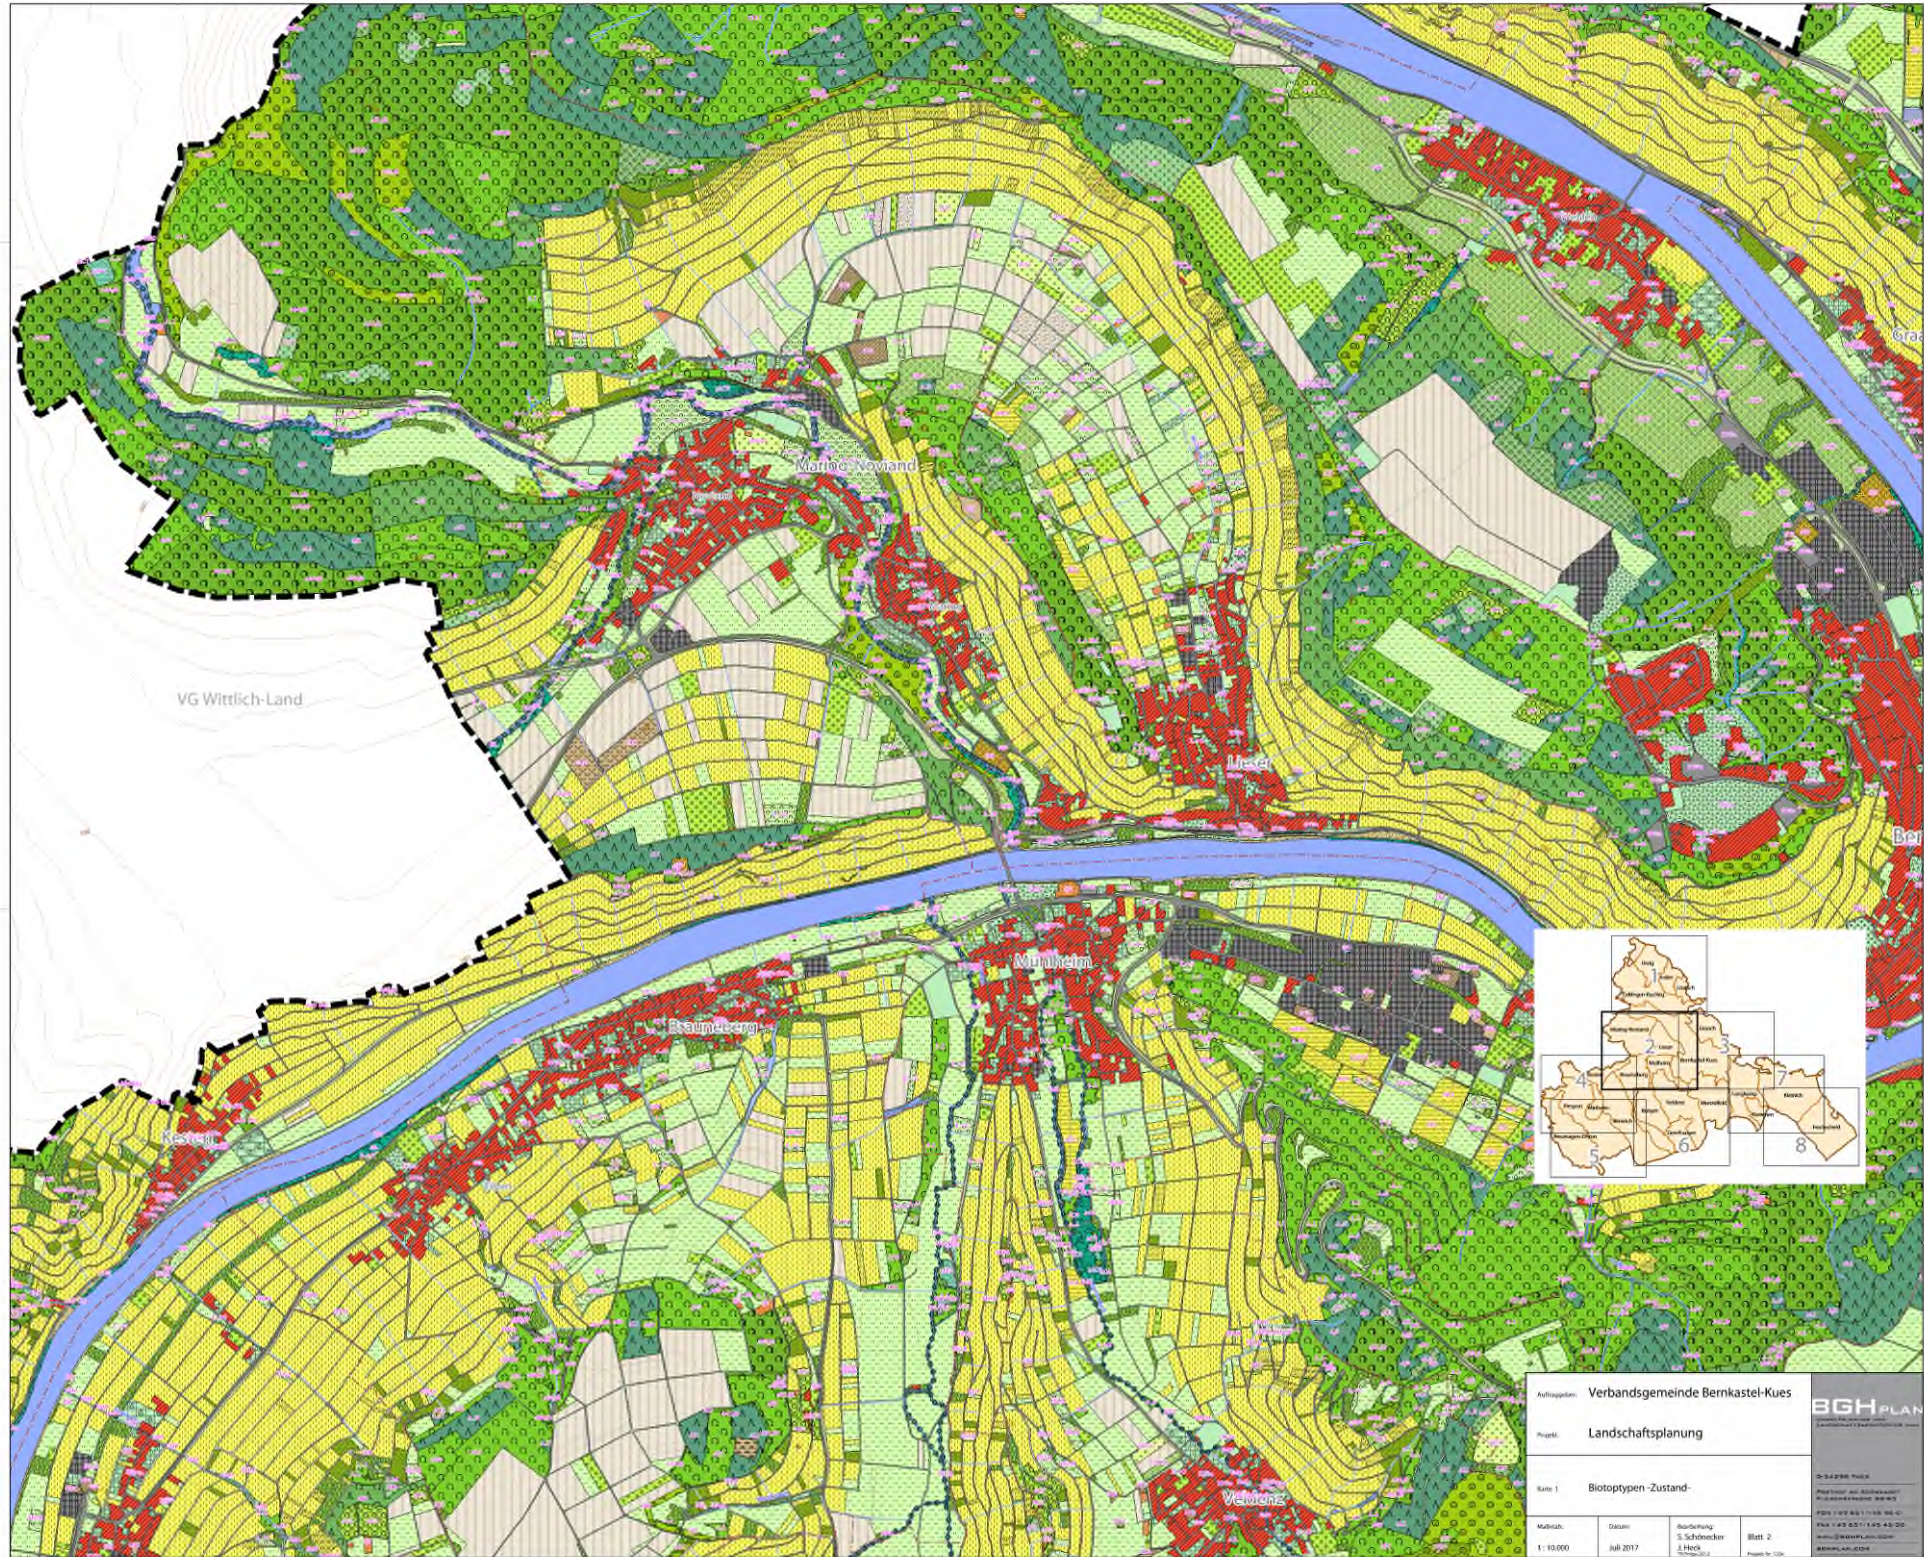

Auftraggeber: Verbandsgemeinde Bernkastel-Kues  
 Projekt: Landschaftsplanung

Seite 1 Biotoptypen-Zustand

Maßstab: 1:10.000 Datum: Juli 2017 Bearbeitung: S. Schneider & Heck Blatt 2

**BGH PLAN**  
 Landschaftsplanung  
 Biotopkartierung  
 Bernkastel-Kues  
 Tel.: 06531 140-1111  
 Fax: 06531 140-1112  
 E-Mail: info@bgh-plan.de  
 www.bgh-plan.de