


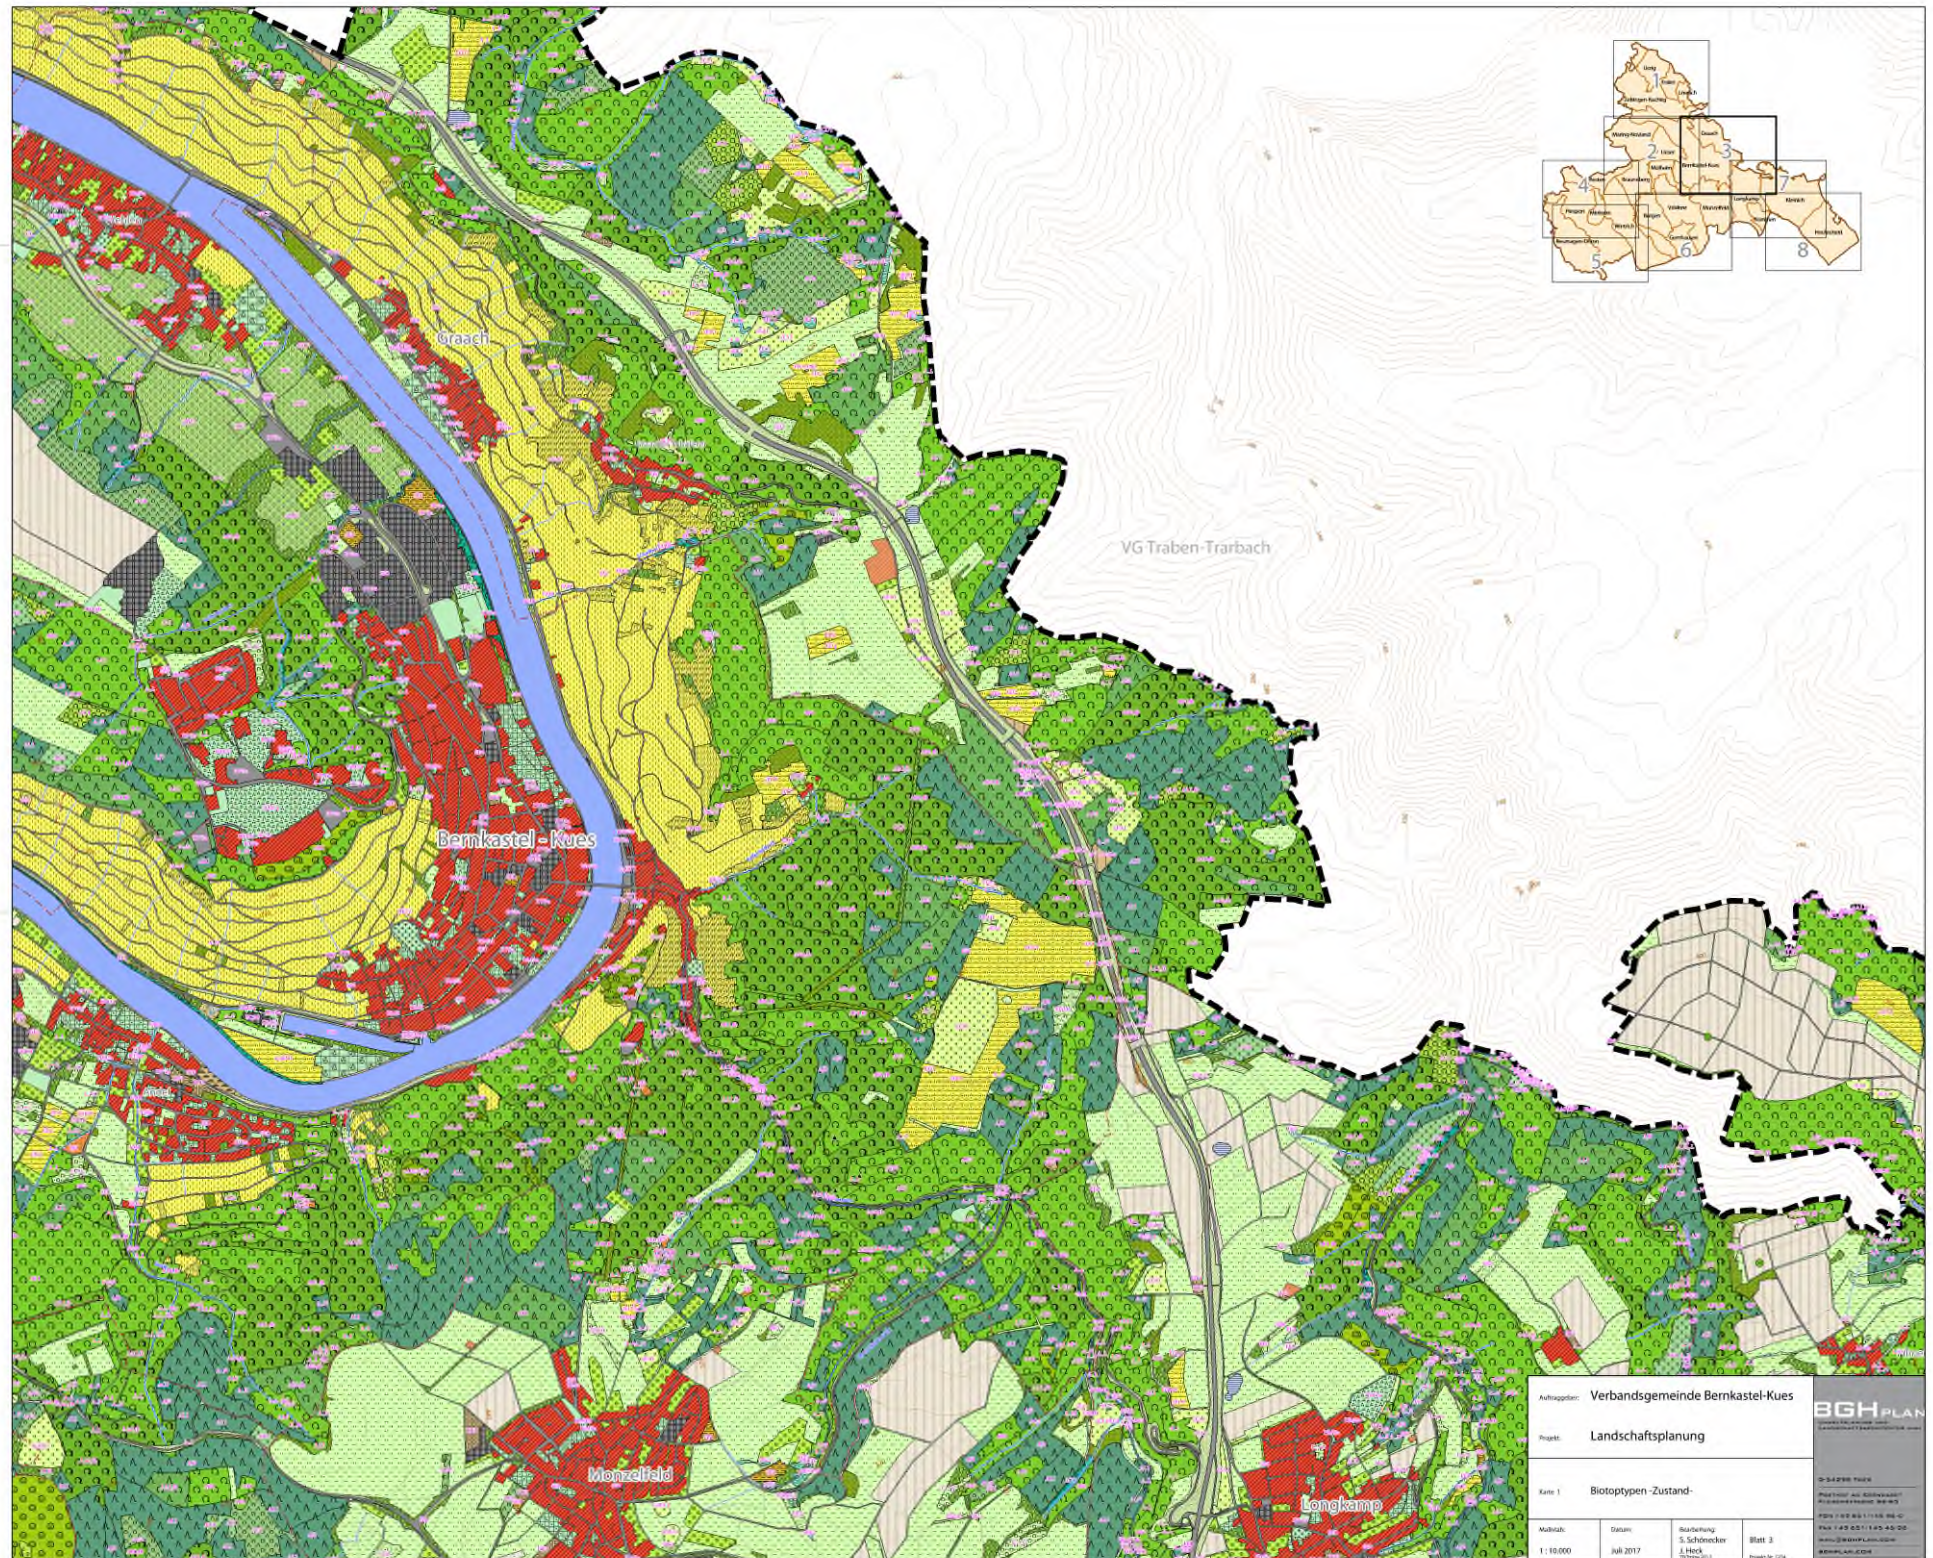

Auftraggeber: Verbandsgemeinde Bernkastel-Kues

Projekt: Landschaftsplanung

Karte 1: Biototypen-Zustand

Maßstab:
1 : 10.000

Datum:
Juli 2017

Herstellung:
S. Schneider
& Heck
© 2017

Blatt 3
Projekt Nr. 024

BGH PLAN
Landschaftsplanung
Biototypen-Zustand
Projekt Nr. 024
Postfach 40, 55545 Bernkastel-Kues
Telefon: +49 6531 1144-0
Fax: +49 6531 1144-43
www.bghplan.com
BGP@BGPPLAN.COM