


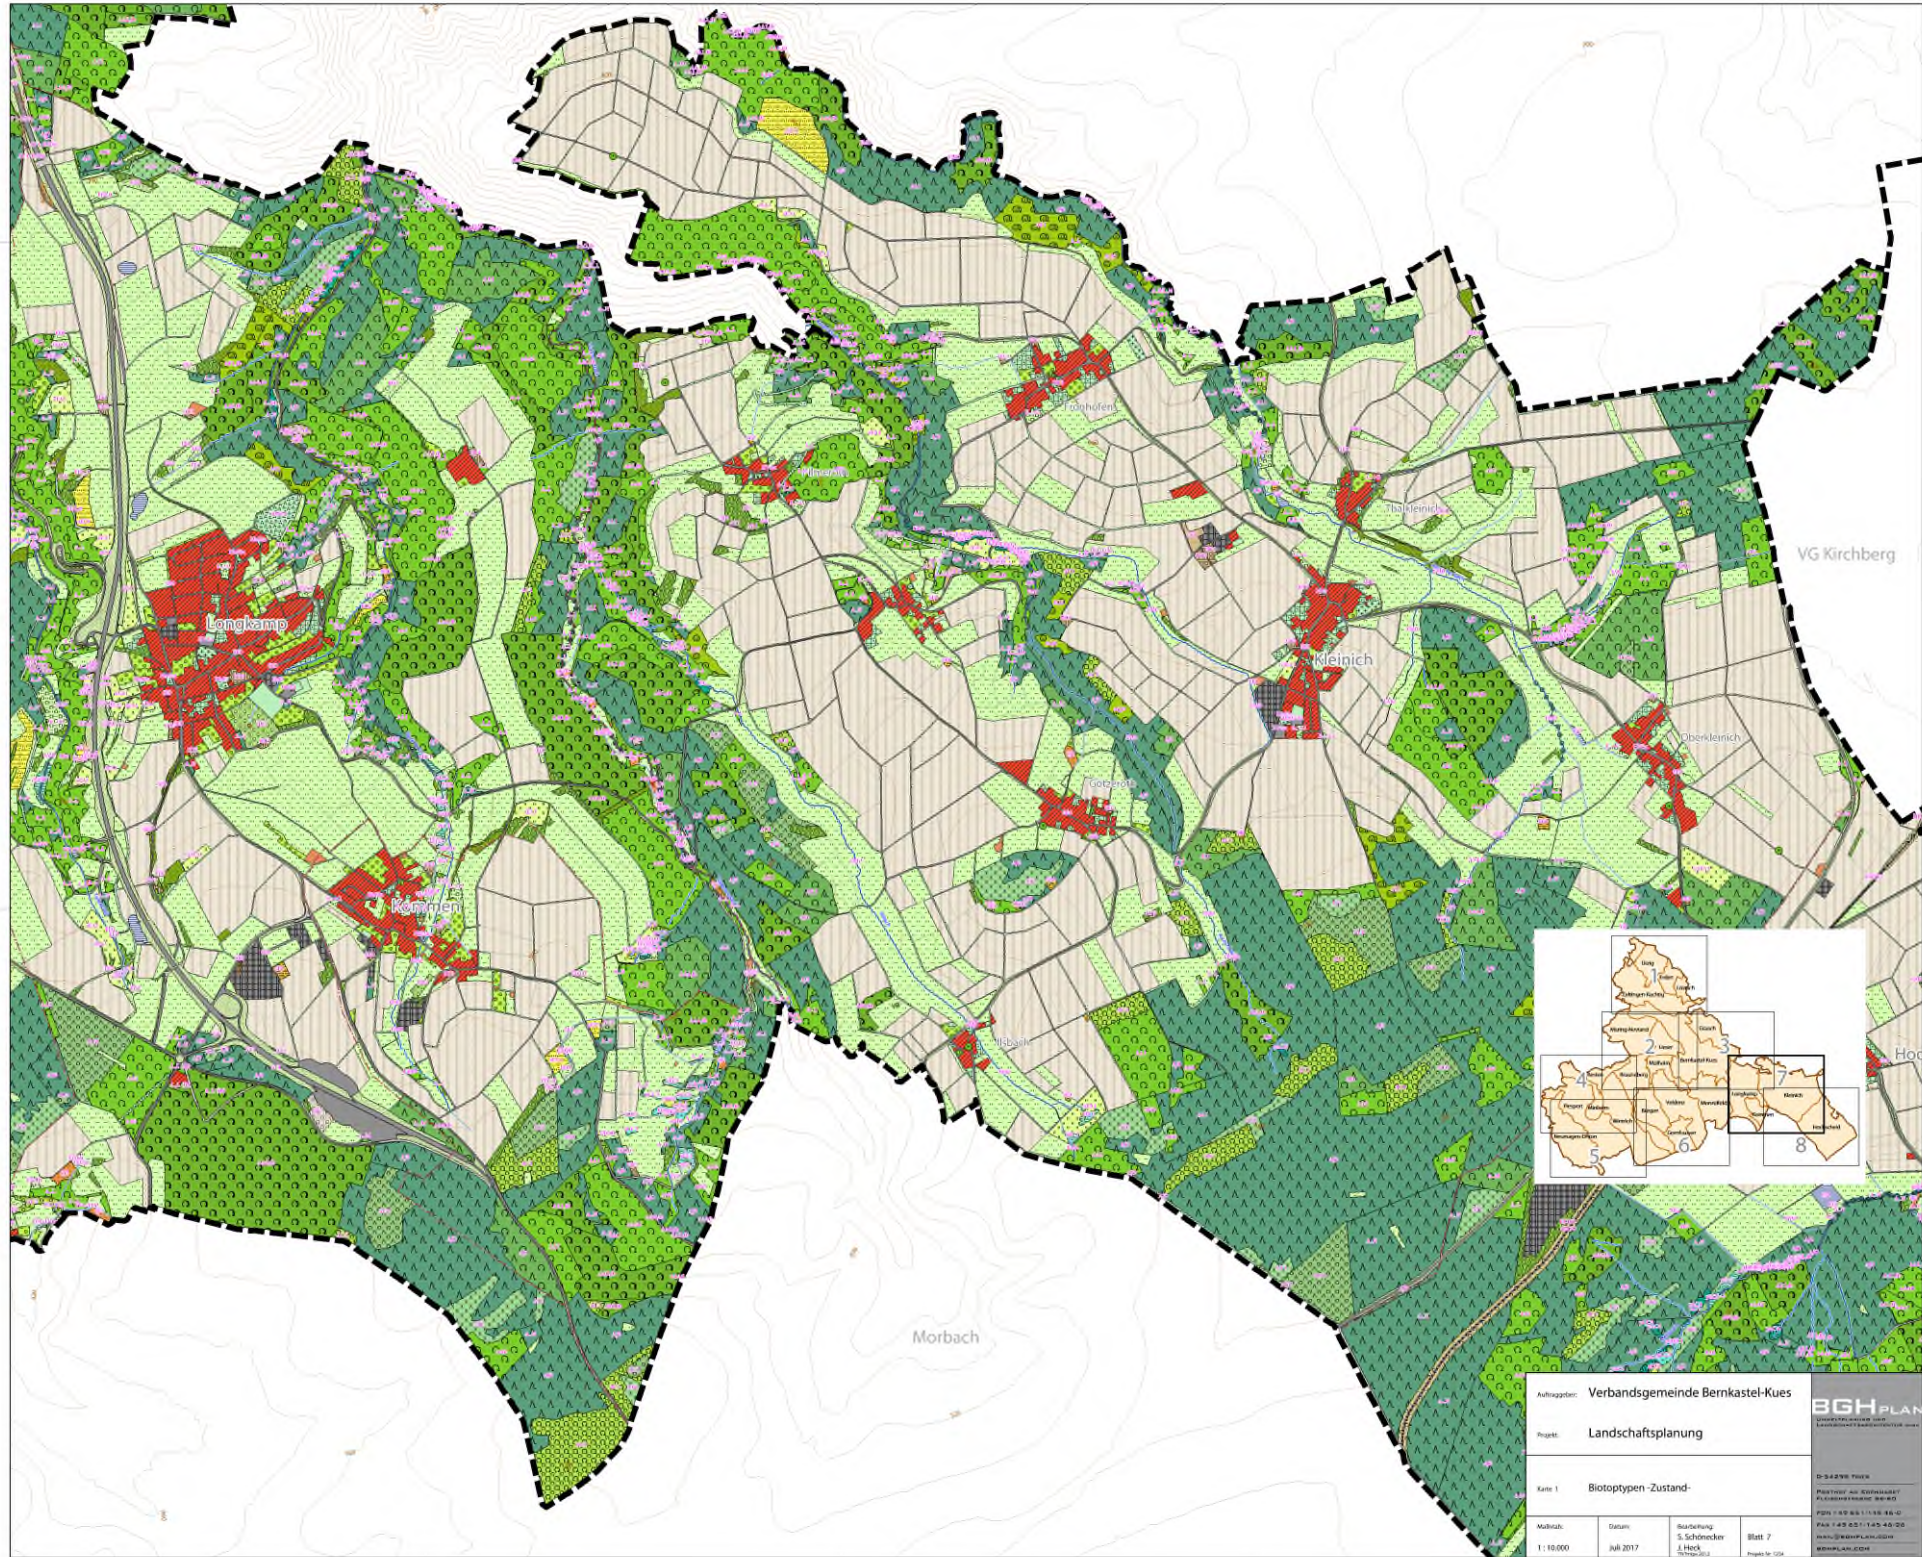

Auftraggeber: Verbandsgemeinde Bernkastel-Kues

Projekt: Landschaftsplanung

Karte 1: Biototypen -Zustand-

Maßstab:

1 : 10.000

Datum:

juli 2017

Verantwortung:

S. Schneider

J. Heck

07.07.2017

Blatt 7

Projekt Nr. 024

BGH PLAN

Landesplanungsbüro Bernkastel-Kues

Postfach 10 00 00 Bernkastel-Kues

Postfach 10 00 00 Bernkastel-Kues

