


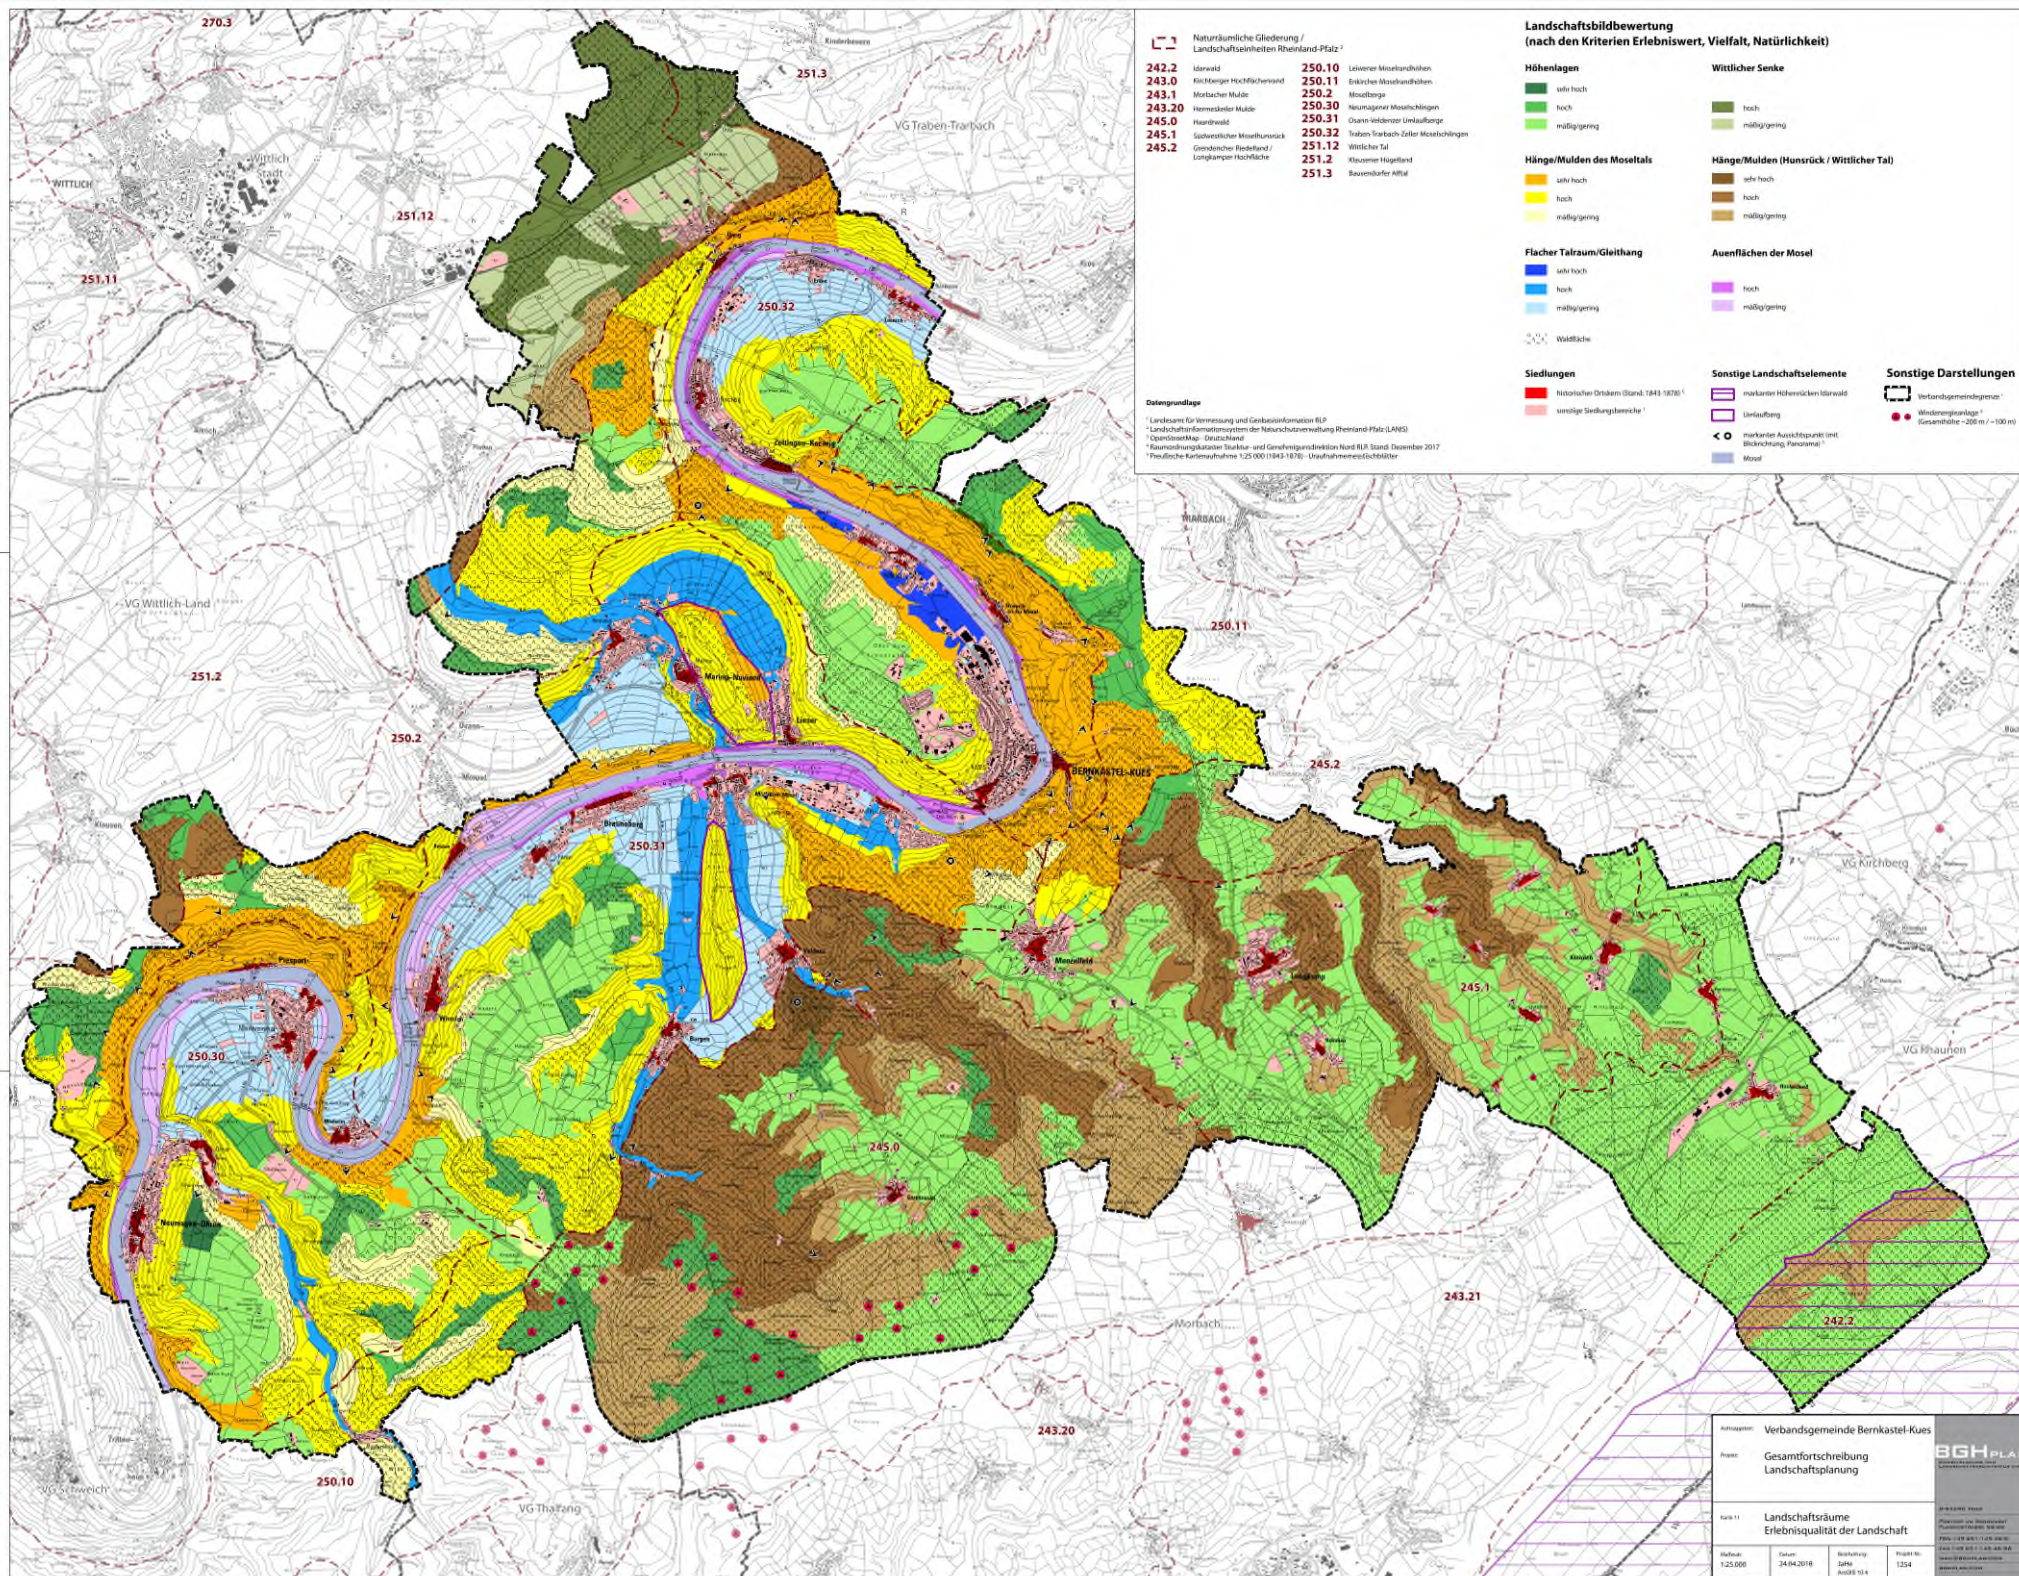

Antwortsatz: Verbandsgemeinde Bernkastel-Kues

Projekt: Gesamtfortschreibung
Landschaftsplanung

Stand: 11
Landschaftsräume
Erlebnisqualität der Landschaft

Maßstab: 1:25.000
Datum: 24.04.2018
Bearbeitung: J.F. / J.F.
Ausgabe: 10.4
Projekt-Nr.: 1254

BGH PLAN
Bayerische Geographische
Hochschule München
Lehrstuhl für Landschaftsplanung
Prof. Dr. J. F. / J. F.
Prof. Dr. J. F. / J. F.
Prof. Dr. J. F. / J. F.
Prof. Dr. J. F. / J. F.