


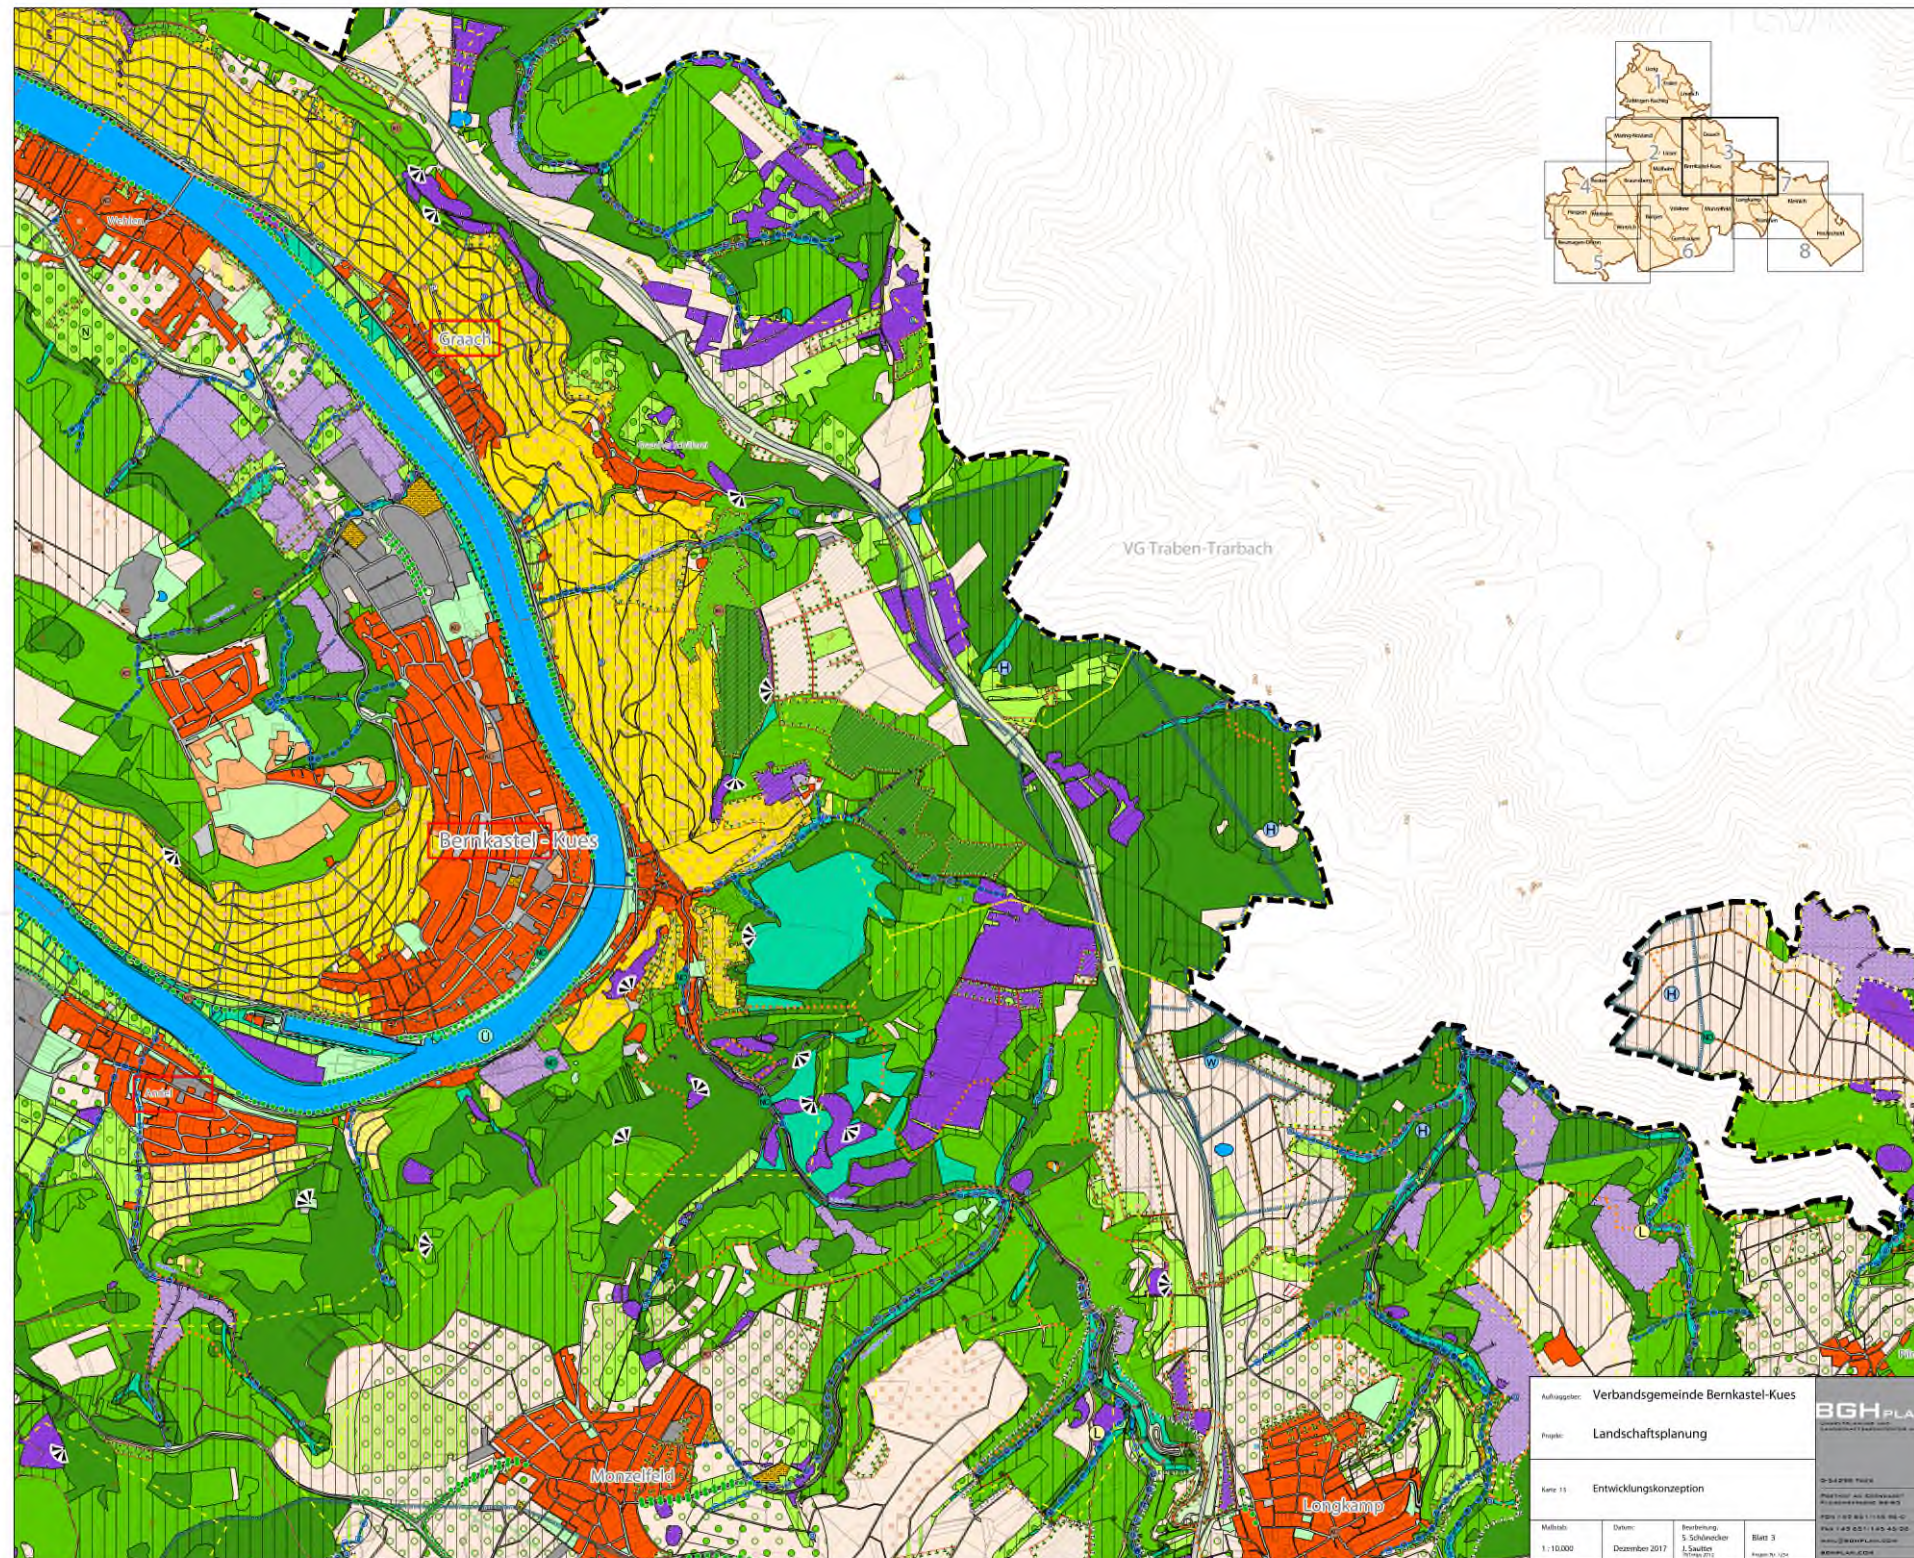

VG Traben-Trarbach

Grach

Bernkastel-Kues

Monzelfeld

Longkamp

Auftraggeber: Verbandsgemeinde Bernkastel-Kues

Projekt: Landschaftsplanung

Karte 15: Entwicklungskonzeption

Maßstab:
1:10.000

Datum:
Dezember 2017

Bearbeitung:
S. Schönecker
L. Sauter
20.09.2017

Blatt 3
Anlage Nr. 104

BGH PLAN
Büro für Landschaftsplanung
Postfach 40, 54470 Trarbach
Telefon: +49 6531 140-1140
Fax: +49 6531 140-43 00
www.bghplan.com
BGMPLAN.COM