


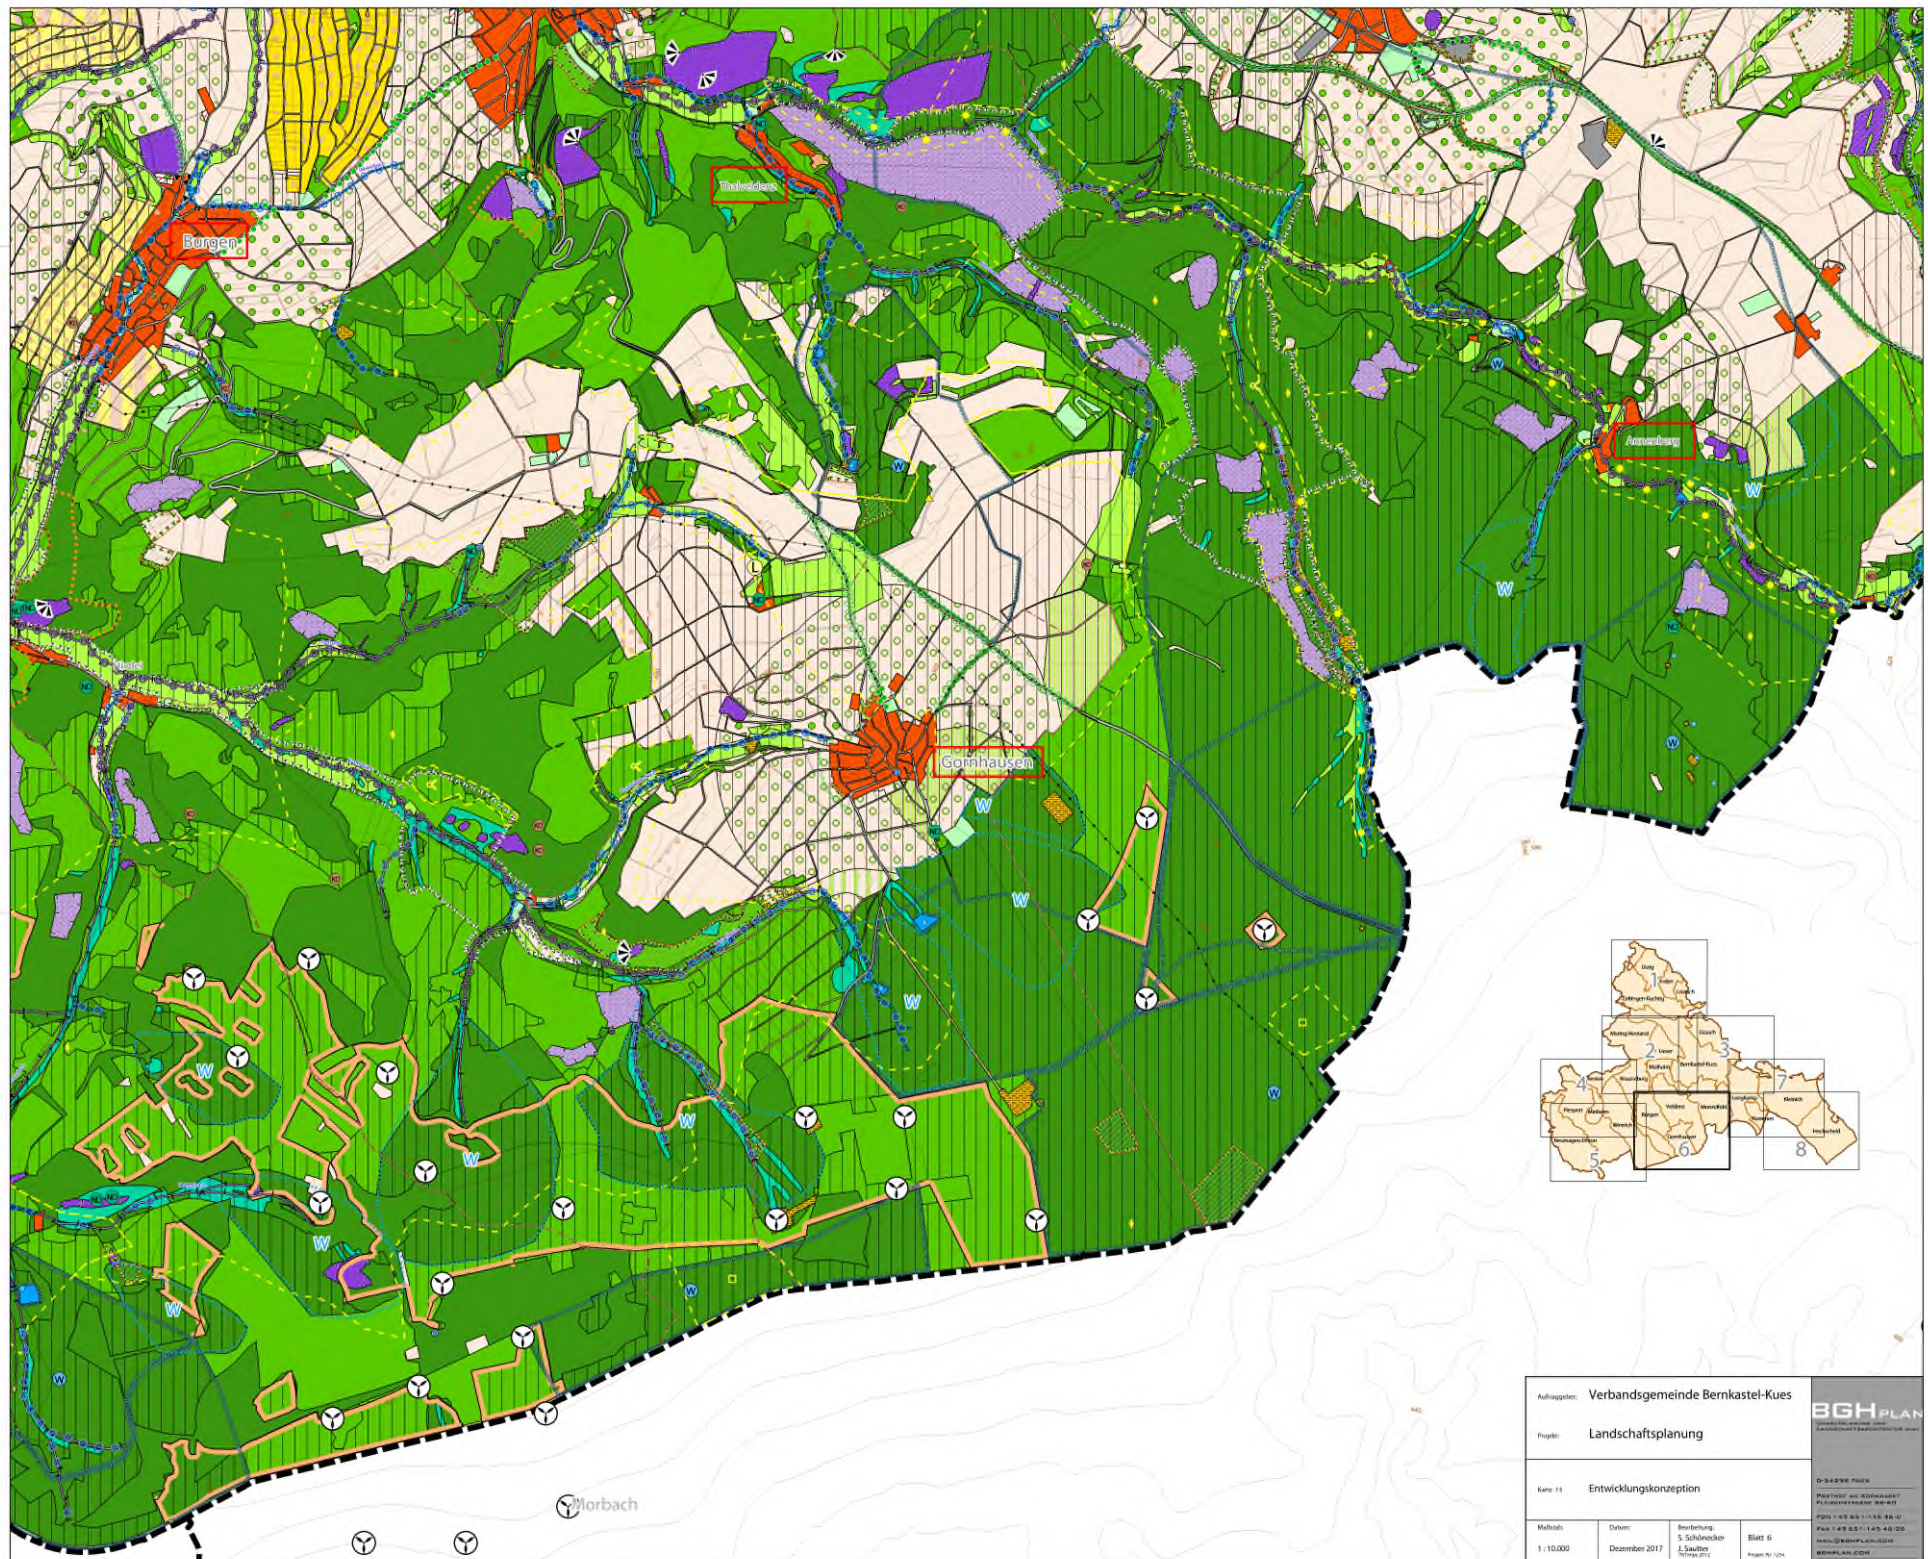

Auftraggeber: Verbandsgemeinde Bernkastel-Kues		BGH PLAN Landschaftsplanung D-54276 PIRN Postfach 40 Bernkastel 54276 Bernkastel P 056 25 11 14 84 0 F 056 25 11 14 84 20 E info@bghplan.com www.bghplan.com	
Projekt: Landschaftsplanung			
Karte 15		Entwicklungskonzeption	
Maßstab: 1 : 10.000	Datum: Dezember 2017	Bearbeitung: 5. Schönecker, L. Sauter (2017)	Blatt 6 Anlage Nr. 1/24