


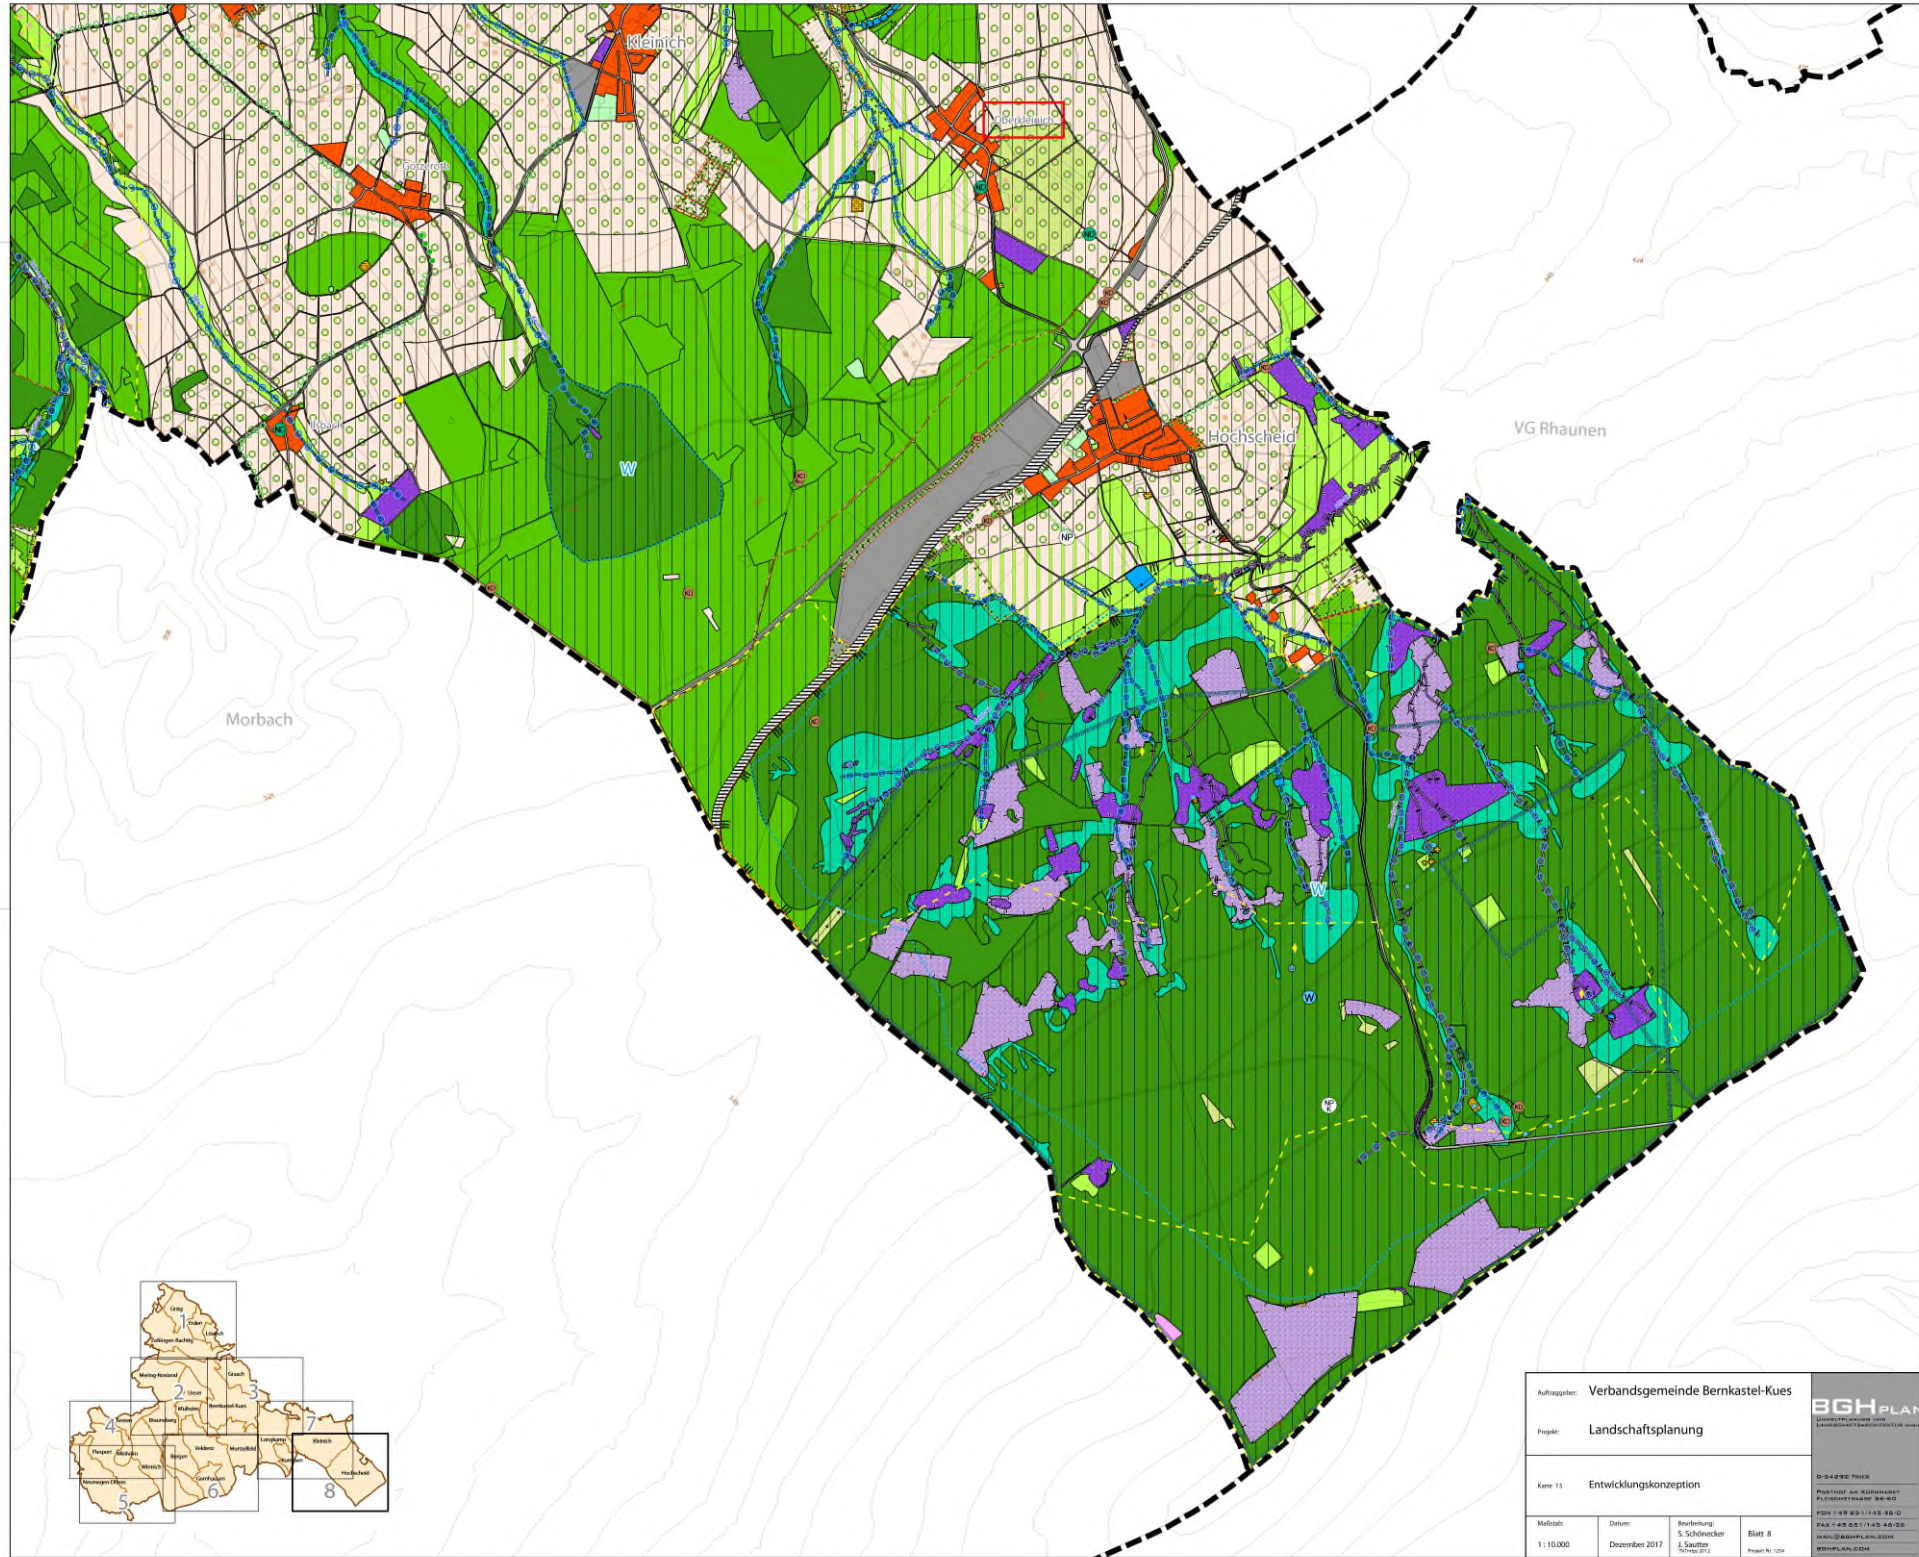

Auftraggeber: Verbandsgemeinde Bernkastel-Kues		BGHPLAN LANDSCAPE PLANNING UND UMWELTENTWICKLUNG D-54890 TRIER POSTFACH 40000000 54600 KESSELN TEL: +49 65 11 45 45 0 FAX: +49 65 11 45 45 0 MAIL: BGM@BGHPLAN.COM WWW.BGHPLAN.COM	
Projekt: Landschaftsplanung			
Karte 15		Entwicklungskonzeption	
Maßstab: 1 : 10.000	Datum: Dezember 2017	Bearbeitung: S. Schönecker J. Sauter 20.10.2017	Blatt 8 Projekt Nr.: 1234