


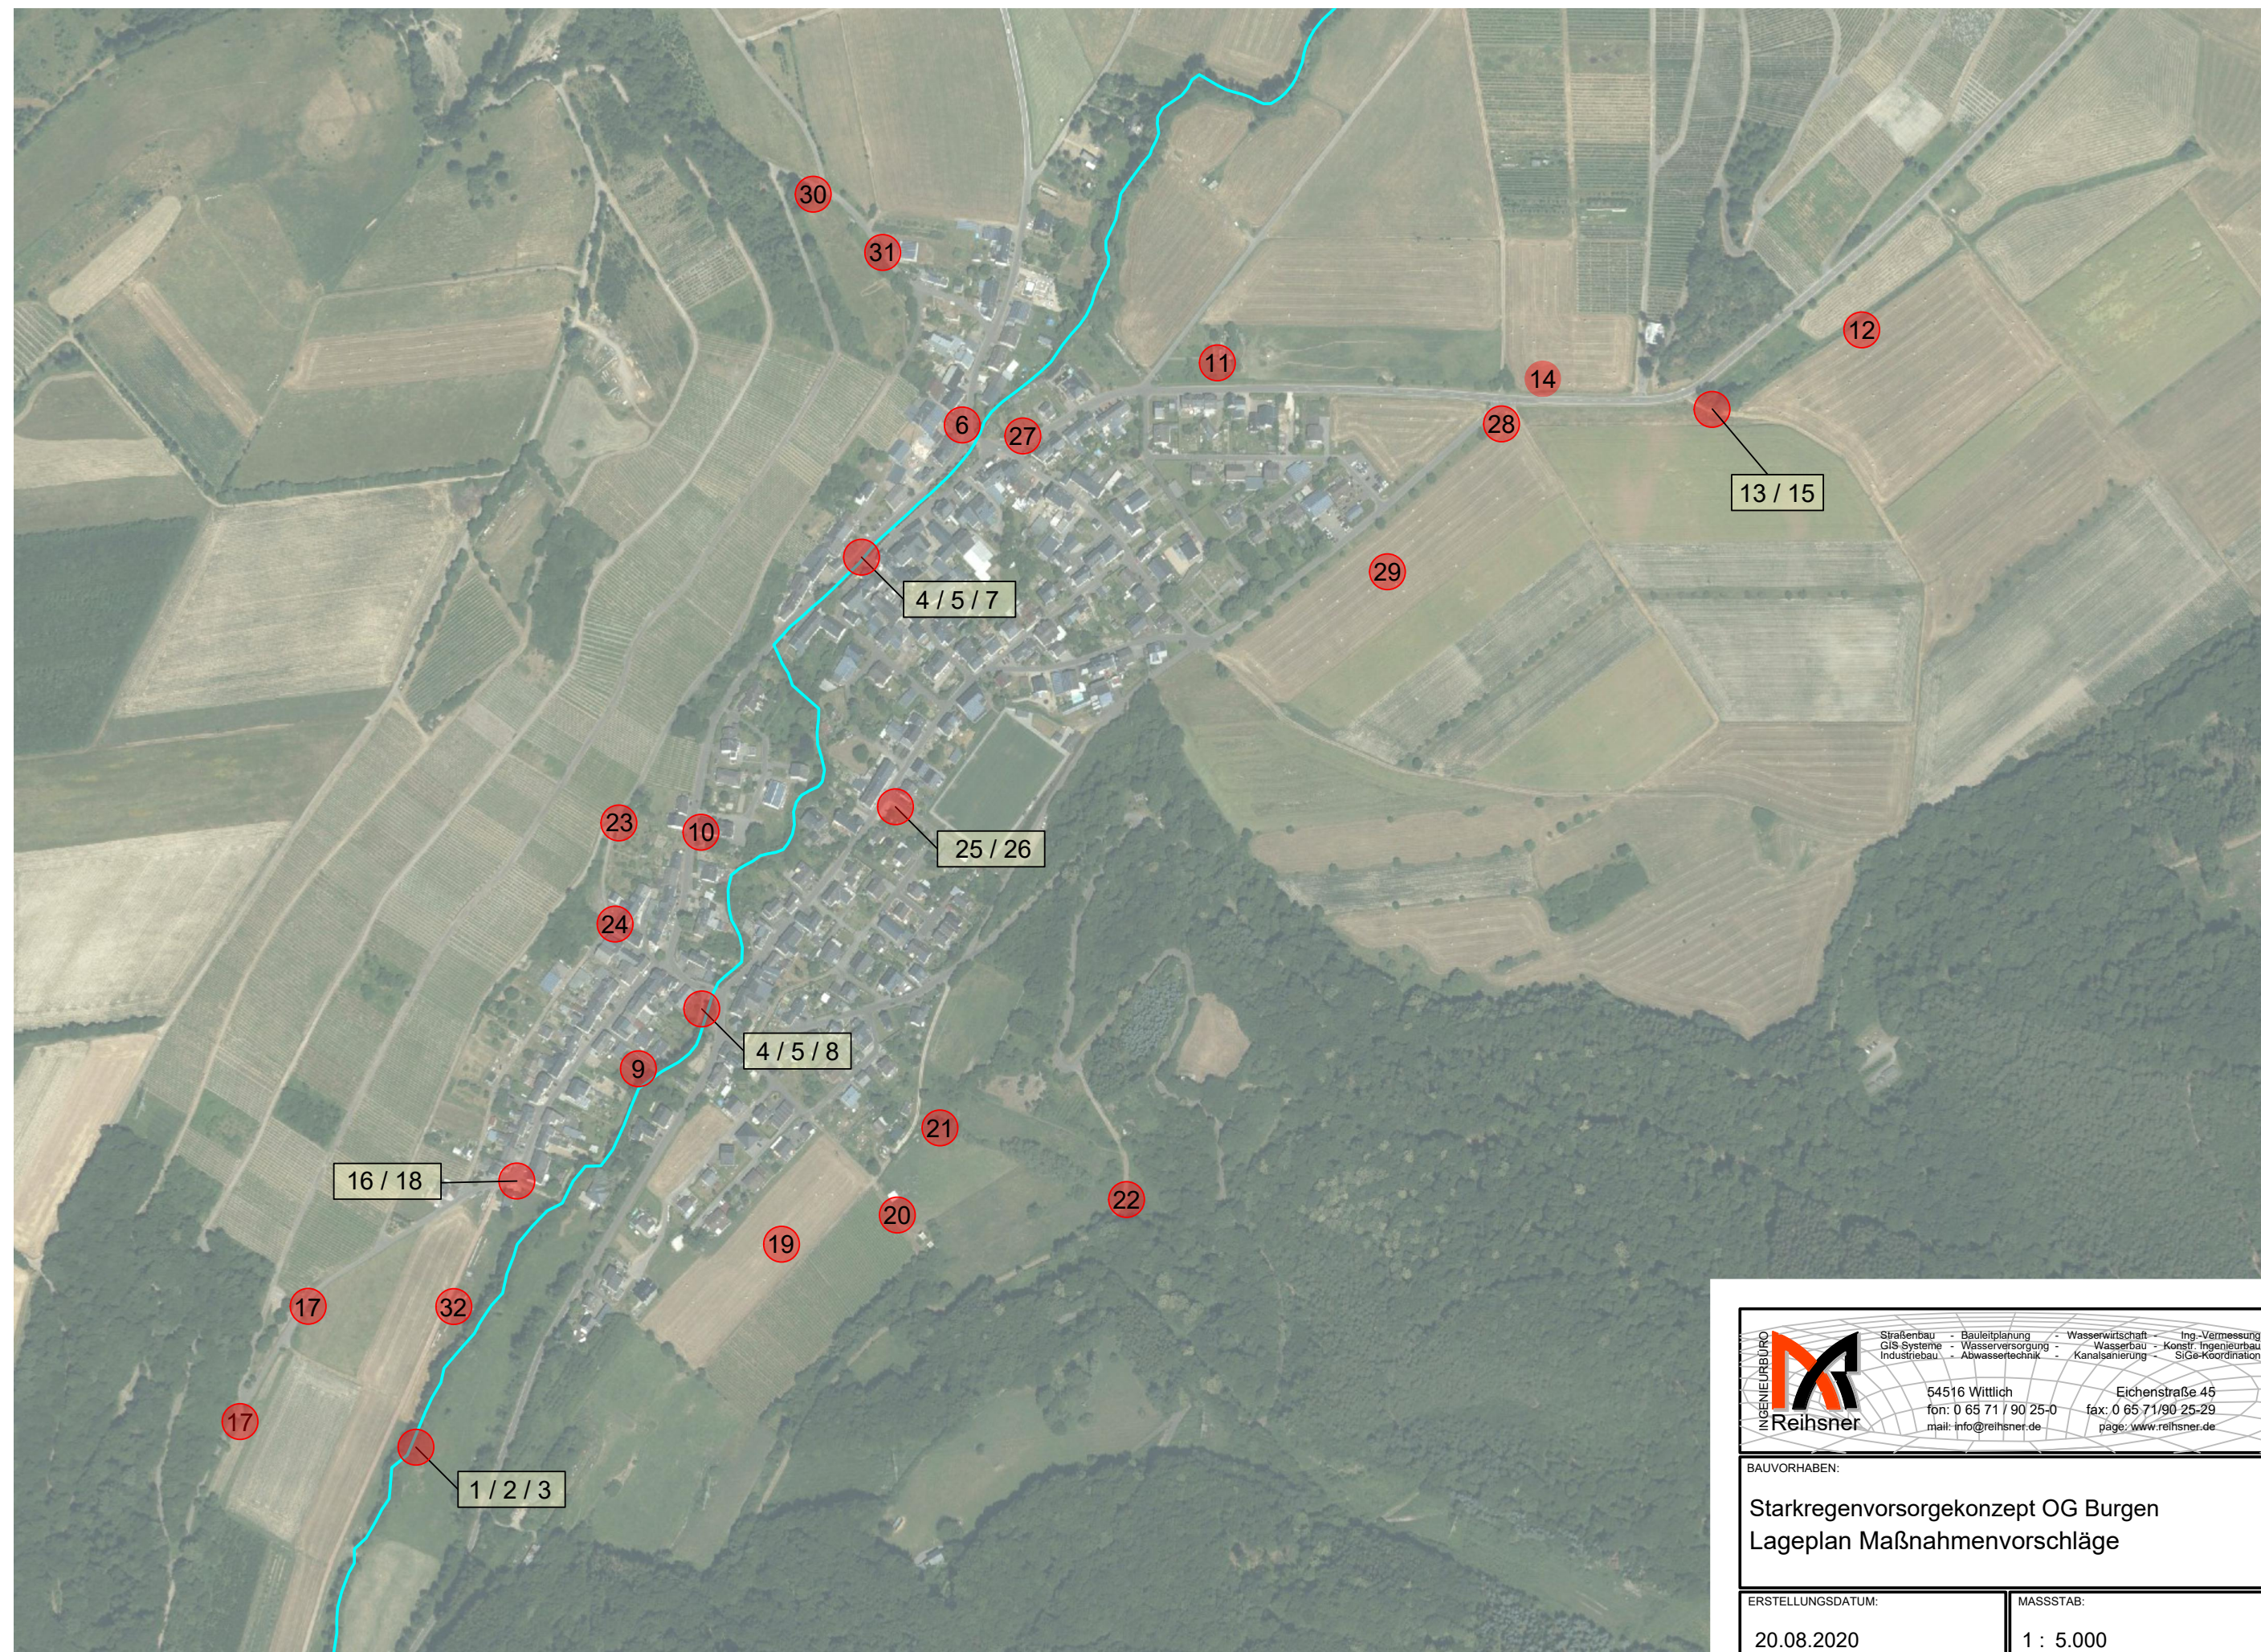

 Reihsner INGENIEURBÜRO	Straßenbau GIS Systeme Industriebau	Bauleitplanung Wasserversorgung Abwassertechnik	Wasserwirtschaft Wasserbau Kanalsanierung	Ing.-Vermessung Konstr. Ingenieurbau SiGe-Koordination
	54516 Wittlich			
	fon: 0 65 71 / 90 25-0		fax: 0 65 71/90 25-29	
	mail: info@reihsner.de		page: www.reihsner.de	

BAUVORHABEN:

Starkregenvorsorgekonzept OG Burgin
Lageplan Maßnahmenvorschläge

ERSTELLUNGSDATUM:	MASSSTAB:
20.08.2020	1 : 5.000