


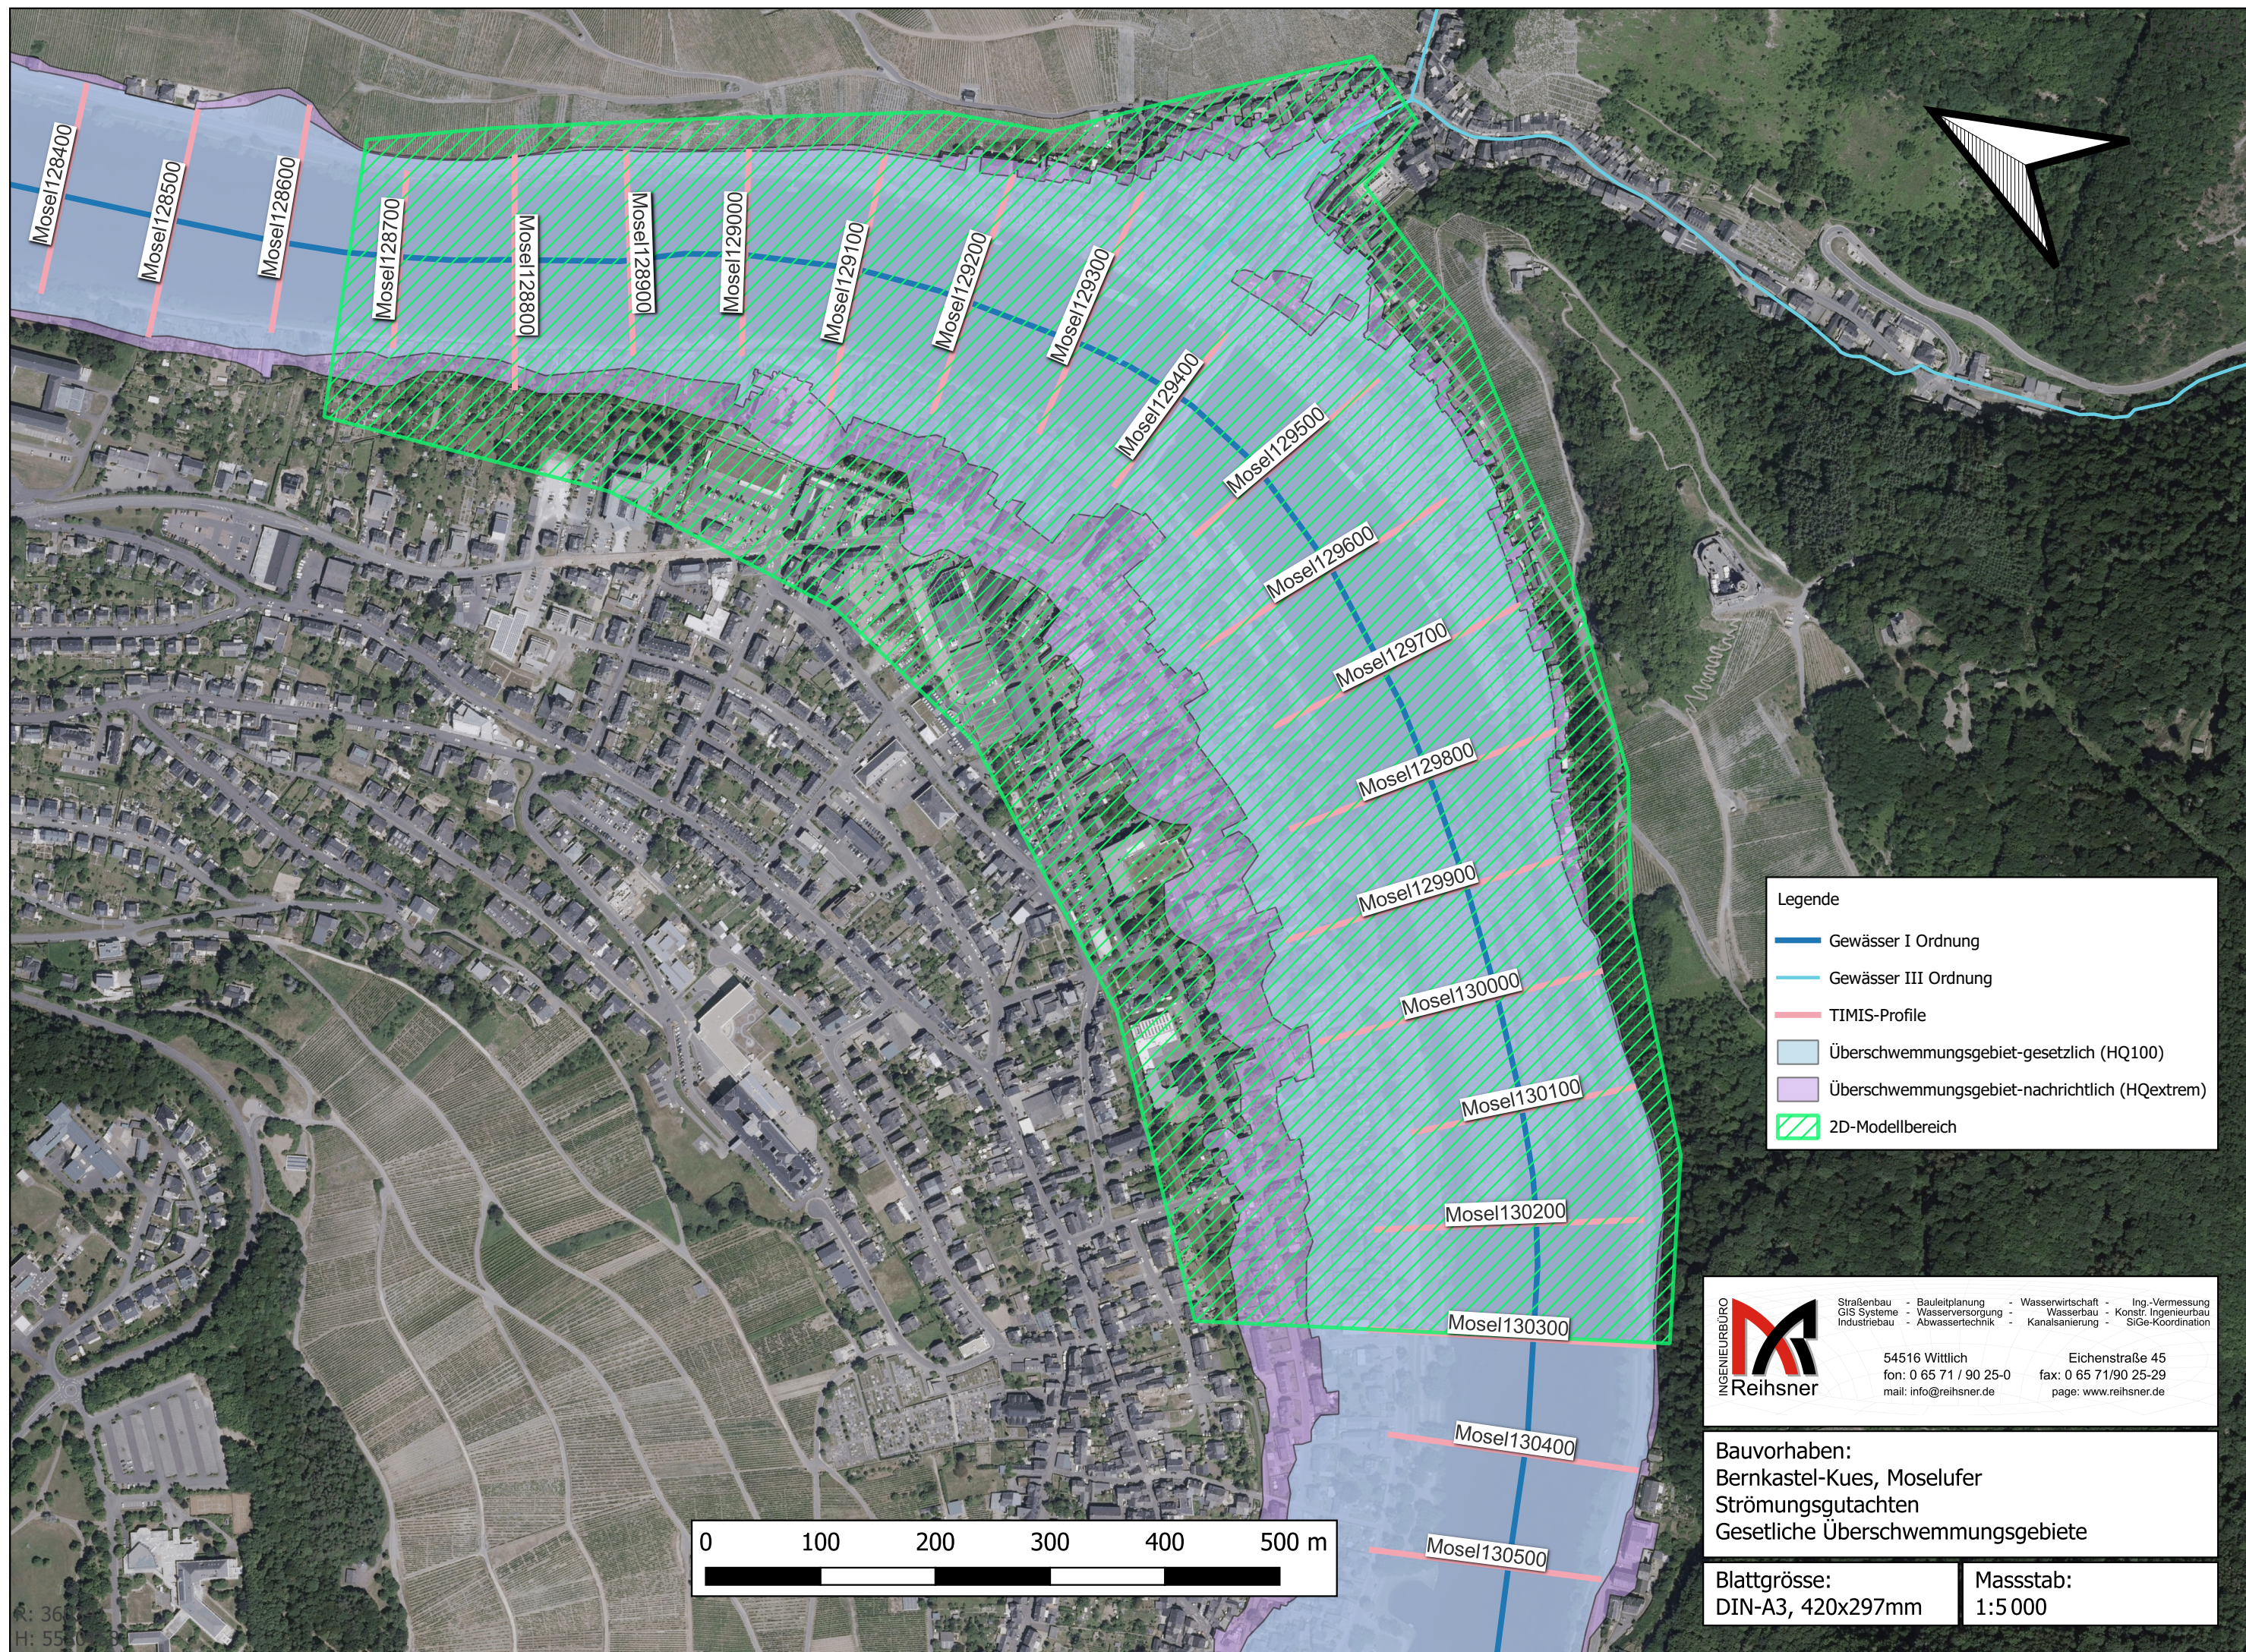

Legende

- Gewässer I Ordnung
- Gewässer III Ordnung
- TIMIS-Profil
- Überschwemmungsgebiet-gesetzlich (HQ100)
- Überschwemmungsgebiet-nachrichtlich (HQextrem)
- 2D-Modellbereich

INGENIEURBÜRO
Reihnsner

Straßenbau	Bauleitplanung	Wasserwirtschaft	Ing.-Vermessung
GIS Systeme	Wasserversorgung	Wasserbau	Konstr. Ingenieurbau
Industriebau	Abwassertechnik	Kanalisation	SiGe-Koordination

54516 Wittlich
fon: 0 65 71 / 90 25-0
mail: info@reihnsner.de

Eichenstraße 45
fax: 0 65 71/90 25-29
page: www.reihnsner.de

Bauvorhaben:
Bernkastel-Kues, Moselufer
Strömungsgutachten
Gesetliche Überschwemmungsgebiete

Blattgröße:
DIN-A3, 420x297mm

Massstab:
1:5 000