

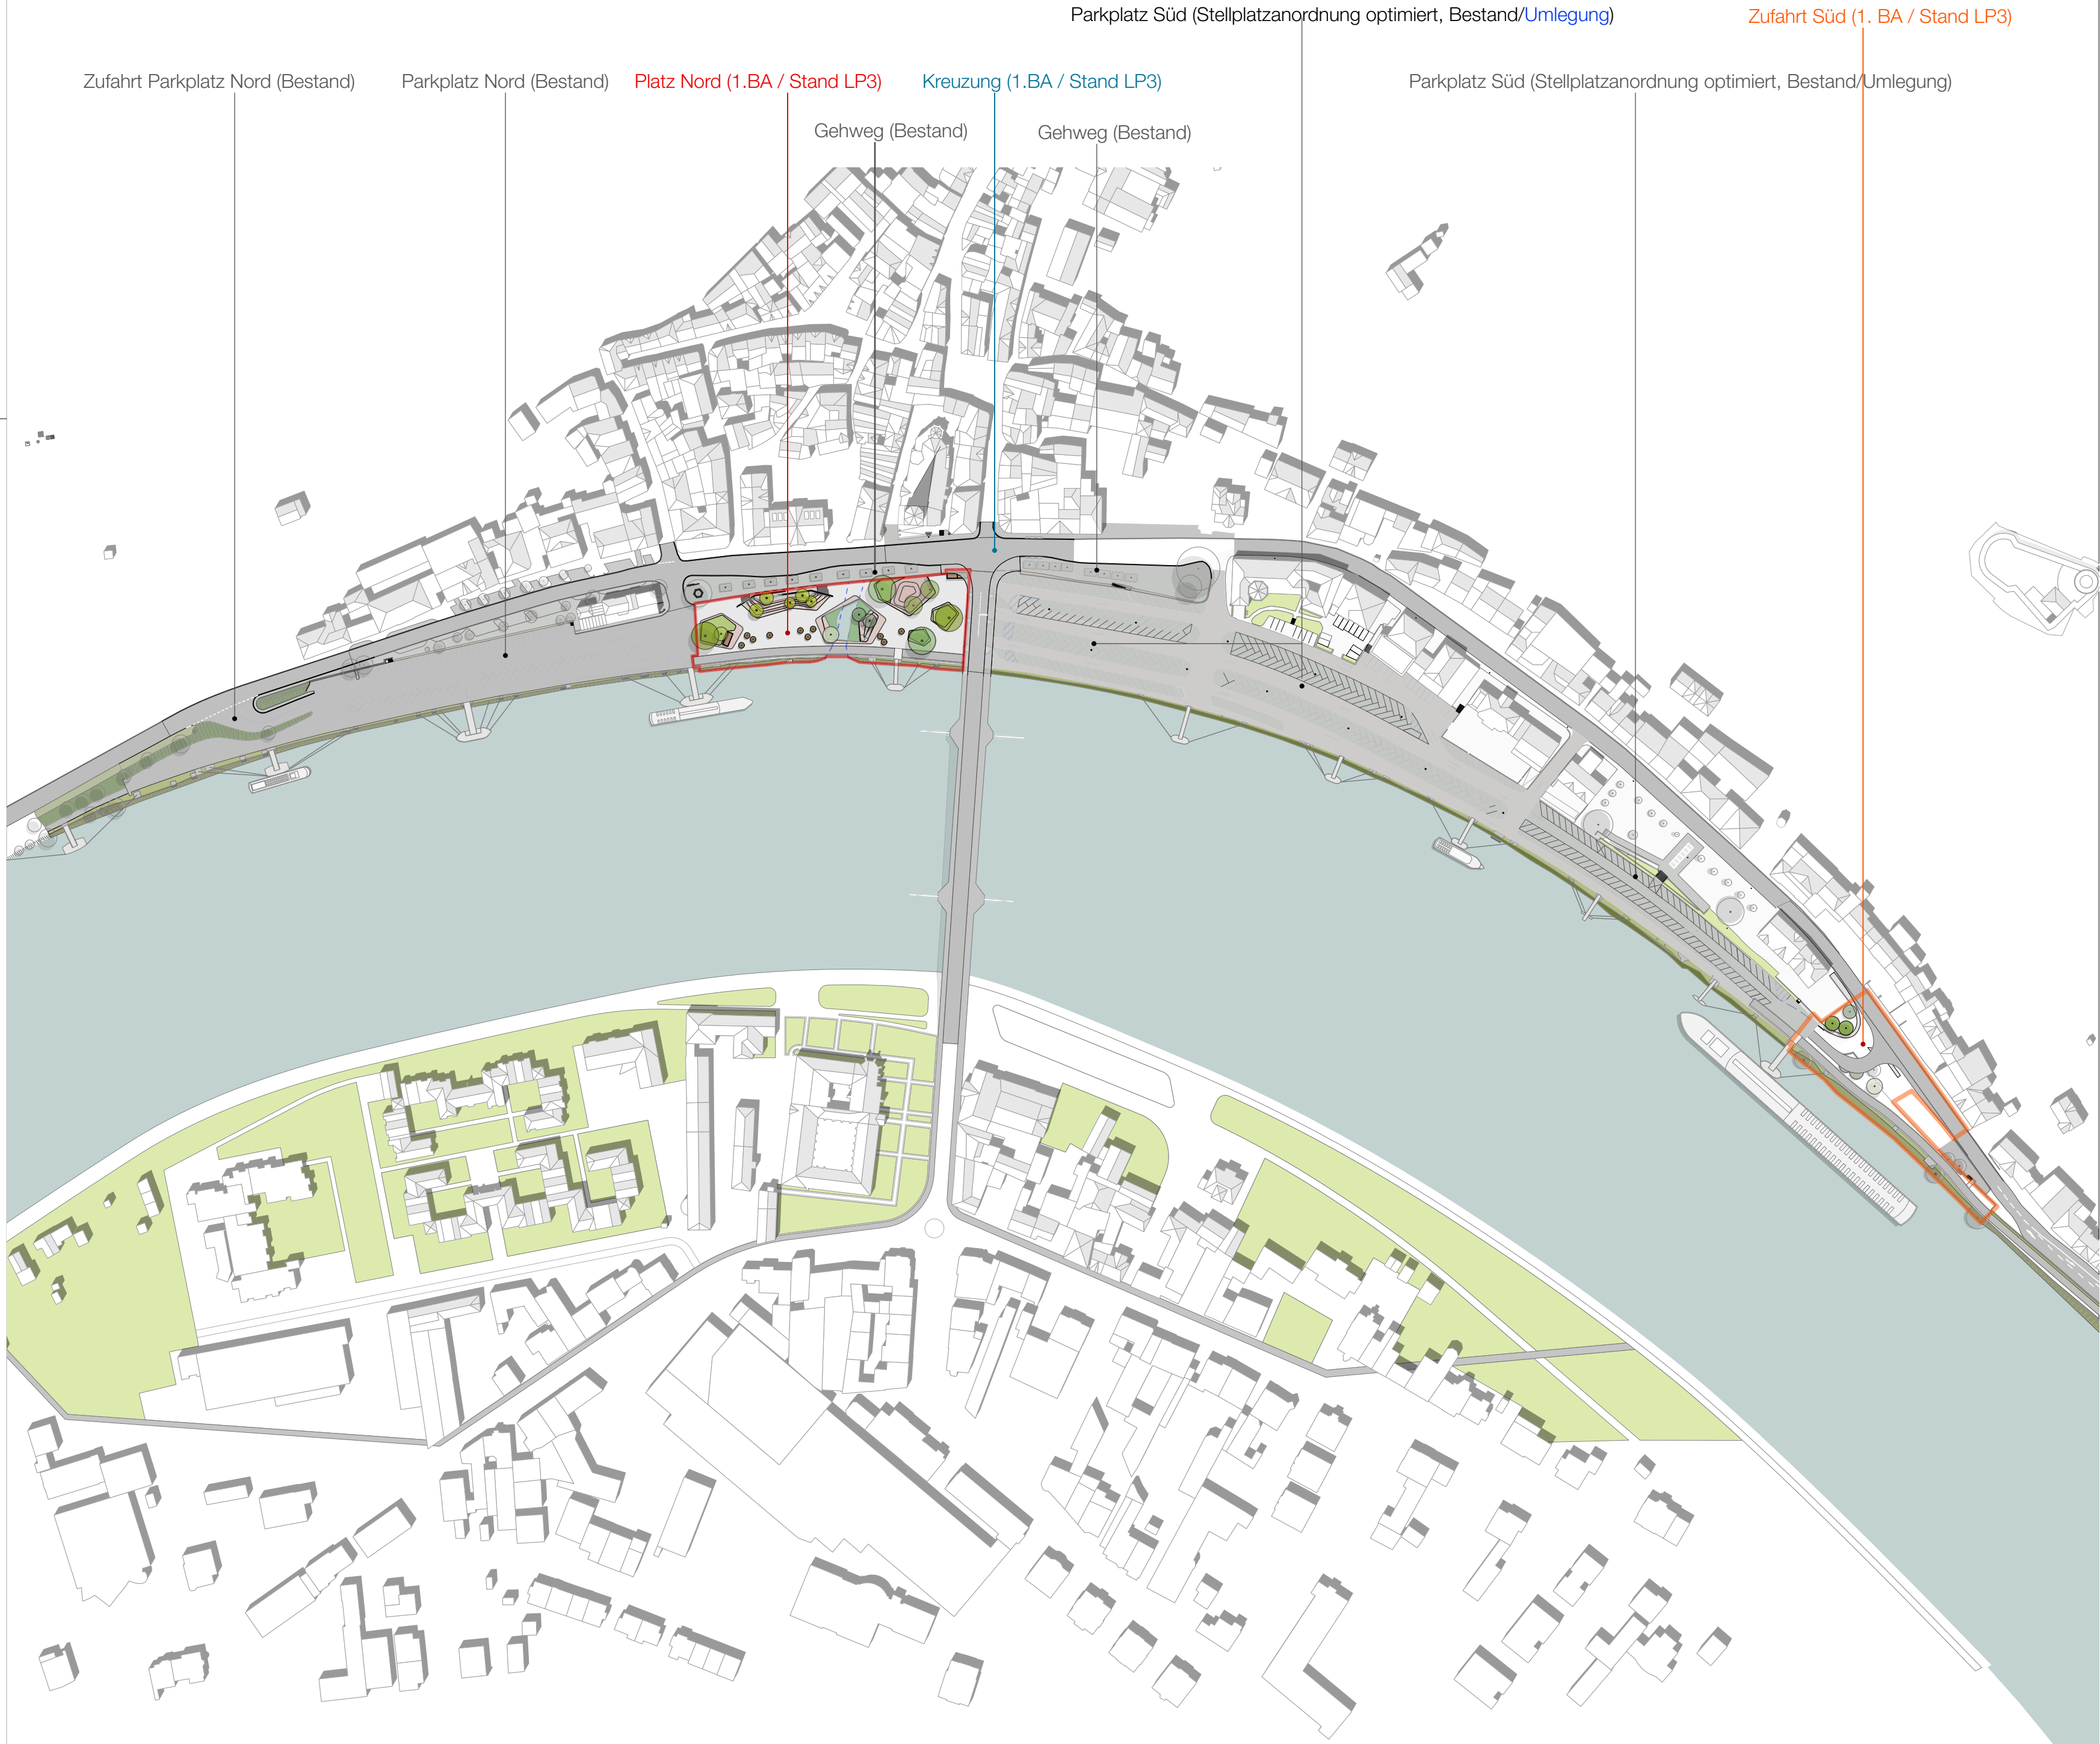
 


 

LEGENDE					
Signaturen		Befestigte Flächen			
	Eingänge		Naturstein Großpflaster		Baum Bestand
	Bestand (Vermessungsplan)		Platten roter Sandstein (Einfassung innen)		Baum Planung
	Böschung (Bestand)		Asphalt		
	Böschung (Planung)		Bord Bestand		
	Wasserlinie (Tiefenbach Bestand)		Uferböschung (Bestand überwachsen)		
	Grundfläche (Brücke)		Ortbeton Bestand (Schiffanleger)		
	Parkplätze (Bestand)				
	Parkplätze (optimiert)				
		Vegetationsflächen			
			Strauchpflanzung		
			Rasen		
			Ufervegetation (Staudenmischpflanzung)		
			Uferböschung (Bestand Wasserbausteine überwa.)		
			Wiese		
			Hecke		

PLANGRUNDLAGEN				
1.				
2.				
3.				
4.				
HINWEISE				
• Alle Maße und Höhenangaben sind vom Auftragnehmer vor Ausführung verantwortlich zu prüfen.				
• Unstimmigkeiten und Bedenken gegen die geplante Ausführung sind vor Ausführung mit dem Planverfasser abzuklären.				
• Ausführungs- und Detailplanung gelten nur mit den geprüften statischen Unterlagen in der Reihenfolge 1. Statik, 2. Ausführungsplan.				
• Pläne sind nur mit Freigabevermerk durch Bauherrn gültig.				
• Leitungspläne mit nachrichtlichem Charakter, kein Ersatz einer eigenverantwortlichen Leitungsabfrage.				
• Der Inhalt des Plans ist urheberrechtlich geschützt. Änderungen und Vervielfältigungen bedürfen der Genehmigung des Verfassers				

INDEX				
	C	11.04.25	Krause	Anpassung Skateinsel, Grüninsel vor Moselbrücke
	B	04.10.24	Siewers	Hydraulik, Brücken
	A	11.07.23	Heese	Ergänzung neue Parkplatzmarkierungen
	Index	Datum	Name	Änderung

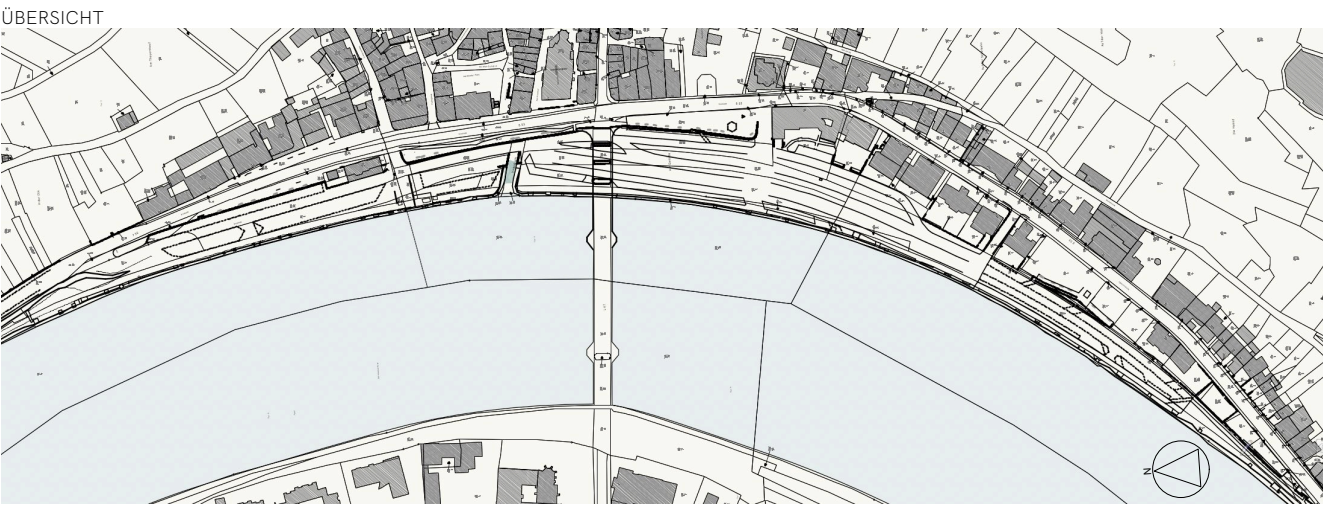



Stadt Bernkastel-Kues
der Stadtbürgermeister

Mandatstraße 1
54470 Bernkastel-Kues



Planorama Landschaftsarchitektur
Dipl.-Ing. (FH) Maik Böhmer

Sprengelstraße 15
13353 Berlin
fon +49 30 40 00 98 70 - 0
fax +49 30 40 00 98 70 - 10
MAIL@planorama.eu
www.planorama.eu

PROJEKTNUMMER	PROJEKTNAME
P1063	Neugestaltung Moselufer - Bernkastel-Kues
	TEILBEREICH
	Gesamtprojekt
	TITEL
	Übersichtsplan Gesamtprojekt 1. Ausbaustufe

Plannummer	1063_4_MUB_A_100_B	Leistungsphase	LP 4	Bearbeitet	Huang / Krause
Format	670*420 mm	Status	zur Freigabe	Gezeichnet	Siewers
Dateiname	1063_MUB_Lageplan_LP4_250410_Antrag_Wasserrecht.vwx	Erstellt/Datum	29.10.24	Geprüft	Böhmer
				Datum/Unterschrift	

Grundlage zur Ausführung freigegeben:	Grundlage zur Ausführung freigegeben:	Grundlage zur Ausführung freigegeben:
Datum	Datum	Datum
Unterschrift/ Stempel	Unterschrift/ Stempel	Unterschrift/ Stempel

