

BIOTOPTYPEN

gem. Biotopkataster Rheinland-Pfalz

högner landschaftsarchitektur, Minheim (Nov. 2013, angepasst gemäß Luftbildauswertung Jan. 2021) Jestaedt+Partner, Mainz (Okt. 2013, März 2020)			
A - WÄLDER		F - GEWÄSSER	
AA0 Buchenwald	AA1 Eichen-Buchenmischwald	FD1 Tümpel (periodisch)	
AA4 Nadelbaum-Buchenmischwald	AC1 Erlenwald	FF4 Löschteich	
		FM6 Mittelgebirgsbach	
AJ0 Fichtenwald	AJ1 Fichtenmischwald mit einheim. Laubbauart.	H - WEITERE ANTHROPOGEN BEDINGTE BIOTOPE	
AJ3 Nadelbaum-Fichtenmischwald		HA3 Sand-, Silikatacker	
AK0 Kiefernwald		HM4c Parkrasen	
AK1 Kiefernwald mit einheim. Laubbauart.		HN0 Gebäude, Mauerwerk, Ruine	
AK2 Kiefernwald mit gebietsfremden Lba.		HN1 Gebäude	
		HT0 Hofplatz	
AL1 Douglasienwald		HT3 Hofplatz mit geringem Versiegelungsgrad	
AT0 Schlagflur		K - SAUM bzw. LINIENFÖRMIGER HOCHSTAUDENFLUR	
AU0 Aufforstung		KB3 Waldbegleitender trockener Innensaum /	
AU1 Wald, Jungwuchs		KC1c Hochstaudenflur, linienförmig	
AW Waldwiese, Waldlichtung		KC1c Feuchtgrünland-Saum	
B - KLEINGEHÖLZE		L - ANNUELLENFLUREN, FLÄCHENH. HOCHSTAUDENFLUR	
BF3 Einzellaubbaum		LB2 Trockener Hochstaudenflur, flächenhaft	
D - HEIDEN		V - VERKEHRS- UND WIRTSCHAFTSWEGE	
DA2 Degenerierte Calluna-Heide		VA2 Kreisstraße	
		VB3.2 Forstwirtschaftlicher Weg, geschottert	
		VB4.1 Waldweg	
		VB4.2 Schneise	
ZUSATZCODES			
btfl Boden flachgründig	ta6 Naturverjüngung, Kultur	lc Buche	
oe1 wiesenartig	tb Aitholz	ld Eberesche	
oh Hohlbaum (-bäume)	tb1 Aitholzinseln	lq Roteiche	
ol Waldsaum	tc Überhälter	lr Sandbirke	
ou1 Voranbau, Sukz. mit Laubholzarten, Buche	tj binenreich	lb Fichte	
ov Voranbau, Sukzession mit Nadelholzarten	ty ruderalisiert	ne Tanne	
ow zur Entwicklung	tz altersheterogen	sb Besenginster	
stw quellig, durchsickert	ua altershomogen	sc Brombeere	
ta starkes Baumholz (BHD über 50 cm)	uf naturnahe Bestockung	sh Himbeere	
ta1 mittleres Baumholz (BHD 38 bis 50 cm)	uf reiche Krautschicht	x FFH-Lebensraumtyp	
ta2 geringes Baumholz (BHD 14 bis 38 cm)	wb1 Lichtungen, Baumlöcher vorhanden		
ta3 Stangenholz (BHD 7 bis 14 cm)	xd2 permanent wasserführend		
ta4 Dichtung, Gartenholz (BHD bis 7 cm)	xd3 artenarm		
ta5 Jungwuchs, Pflanzung	xd4 strukturreich		
	xd4 strukturreich		

FAUNISTISCHE NACHWEISE

FLEDERMÄUSE

BFL, Büro für Faunistik und Landschaftsökologie, Bingen (März 2019)

Artname		Tagesquartiere	
Artname		m = Männchenquartier	
Artname		Abendsegler	Nyctalus spec
Artname		Nachweise	
Artname		Abendsegler	Nyctalus spec
Artname		Bartfledermaus	Myotis brandtii/mystacinus
Artname		Breitflügelfledermaus	Eptesicus serotinus
Artname		Fransfledermaus	Myotis nattereri
Artname		Große Hufeisennase	Rhinolophus ferrumequinum
Artname		Kleiner Abendsegler	Nyctalus leisleri
Artname		Langohrfledermaus	Plecotus spec.
Artname		Mausohr	Myotis spec.
Artname		Mopsfledermaus	Barbastella barbastellus
Artname		Mückenfledermaus	Pipistrellus pygmaeus
Artname		Rauhauflfledermaus	Pipistrellus nathusii
Artname		Wasserfledermaus	Myotis daubentonii
Artname		Zwergfledermaus	Pipistrellus pipistrellus
Artname			Myotis spec.
Artname			Nyctalus spec
Artname			Nyctaloide
Artname			unbestimmte Fledermausrufe

WEITERE SÄUGETIERE gem. FFH-Anhang IV

BFL, Büro für Faunistik und Landschaftsökologie, Bingen (Februar 2019)

Artname	Nestnachweis
Haselmaus	Muscardinus avellanarius


VÖGEL

BFL, Büro für Faunistik und Landschaftsökologie, Bingen (Februar 2019)

Artname	Darstellung der Revierzentren Brutvogelarten bzw. kontrollierte Kästen
Artname	Darstellung Revier
Baumpieper	Anthus trivialis
Neuntöter	Lanius collurio
Raufußkauz	Aegolius funereus
Schwarzstorch	Ciconia nigra (Brutplatz 2016)
Waldkauz	Strix aluco
Waldlaubsänger	Phylloscopus sibilatrix
Wespenbussard	Pernis apivorus

SONSTIGE PLANDARSTELLUNG


Artname	Sonderbaufläche (SO) mit der Zweckbestimmung "Windenergie" der 1. Änderung der 7. Fortschreibung des FNP Bernkastel-Kues
Artname	Sonderbauflächen (SO) mit der Zweckbestimmung "Windenergie" der 7. Fortschreibung des FNP Bernkastel-Kues
Artname	Verbandsgemeindengrenze
Artname	Gemeindegrenzen

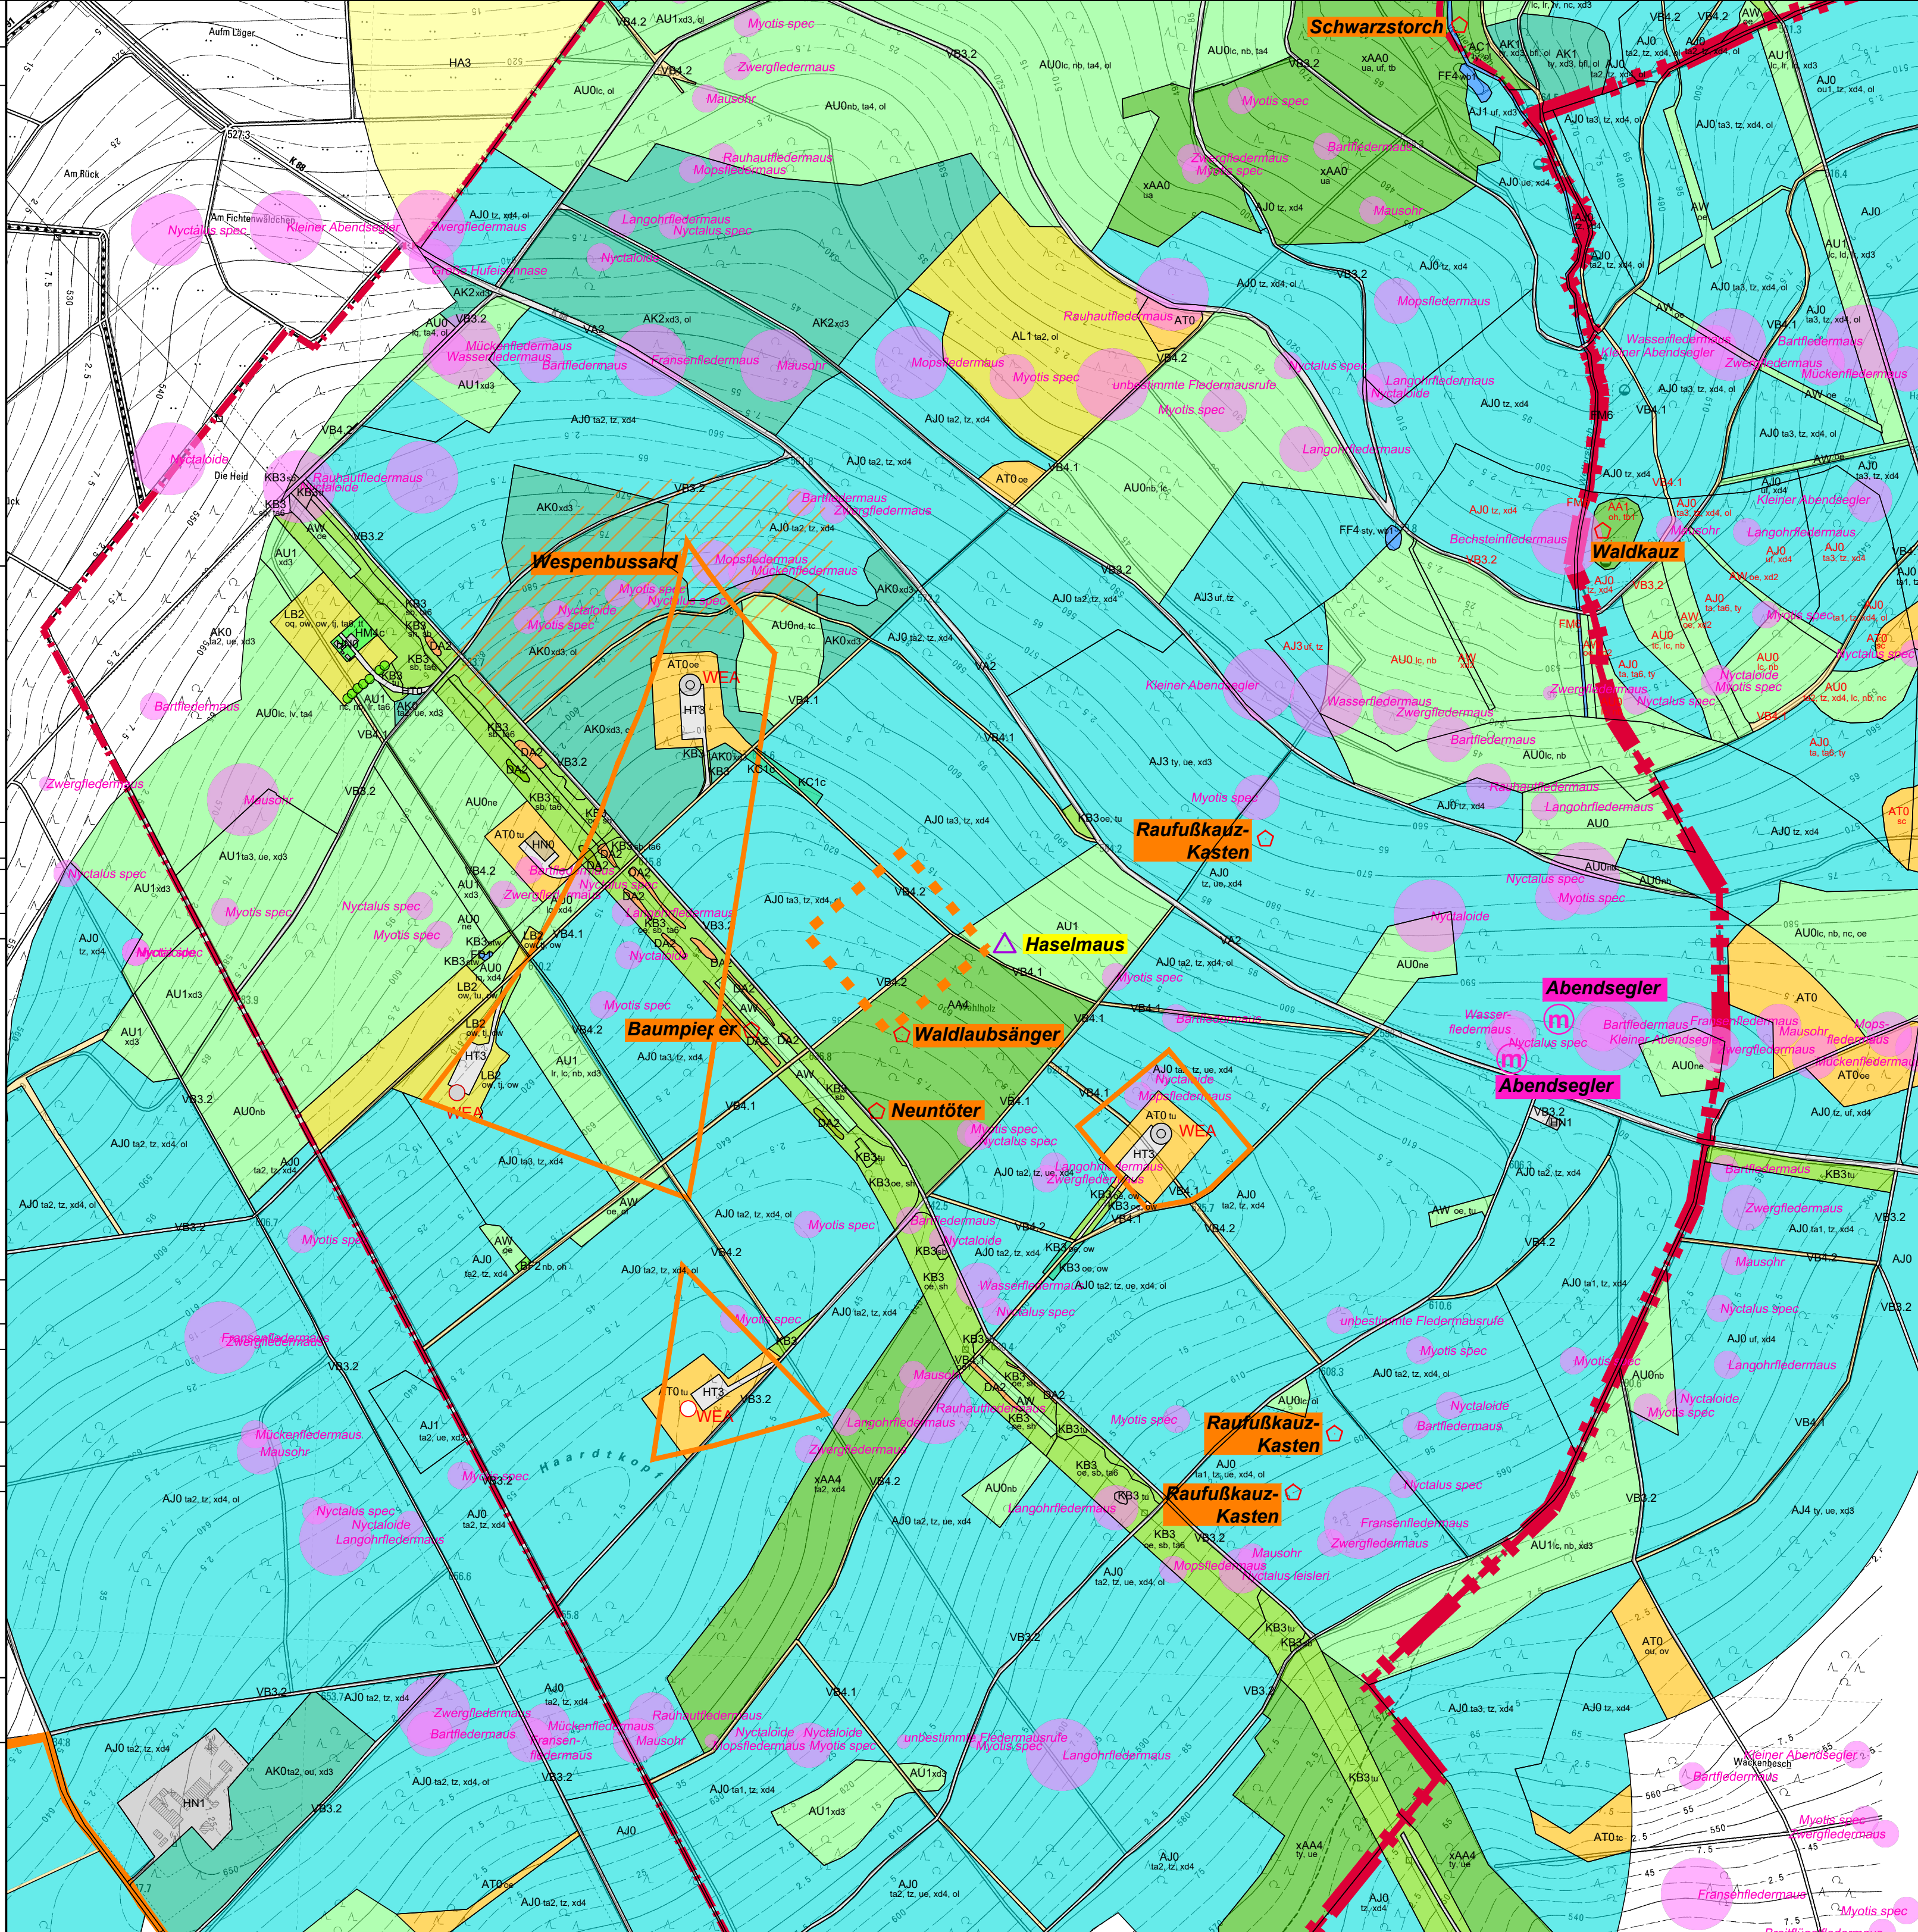

BEWERTUNG DER BIOTOPTYPEN

M 1:20.000



högner landschaftsarchitektur, Minheim (Nov. 2013, angepasst gemäß Luftbildauswertung Jan. 2021)
Jestaedt+Partner, Mainz (Okt. 2013)

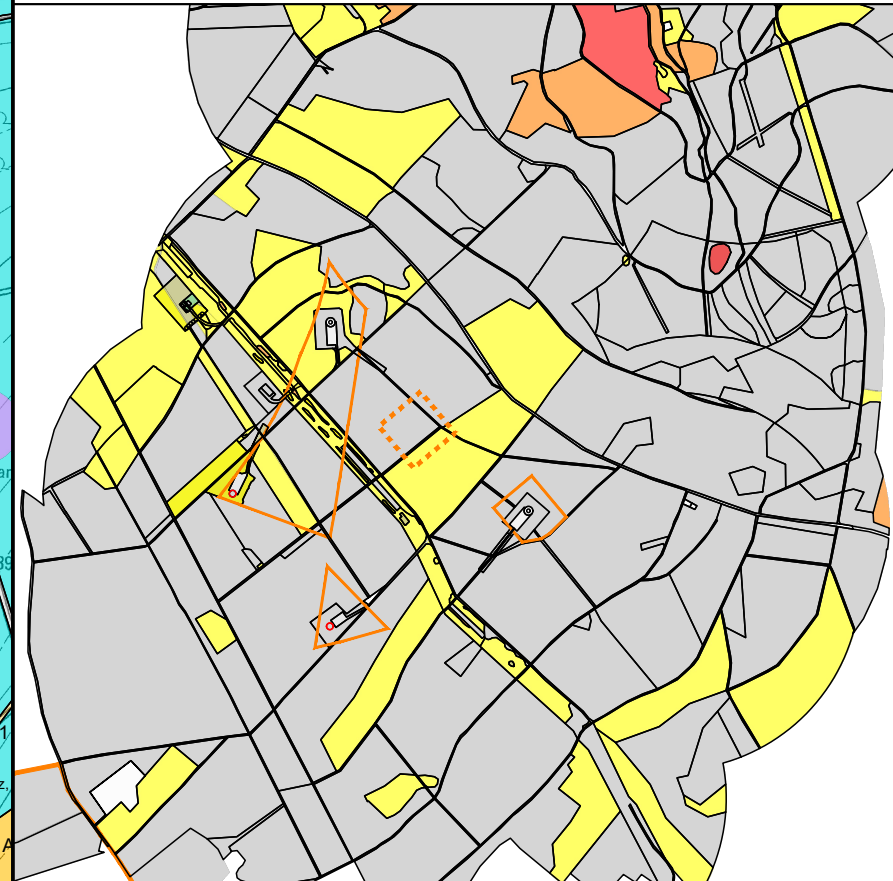

sehr hohe Bedeutung	geringe Bedeutung
hohe Bedeutung	sehr geringe Bedeutung
mittlere Bedeutung	

ÜBERSICHTSPLAN

M 1:100.000

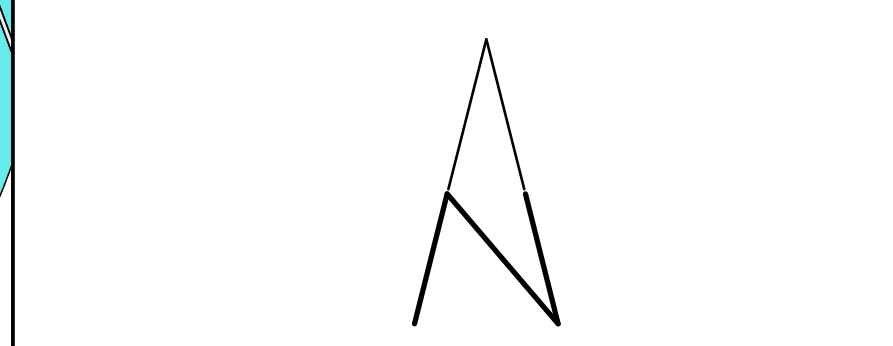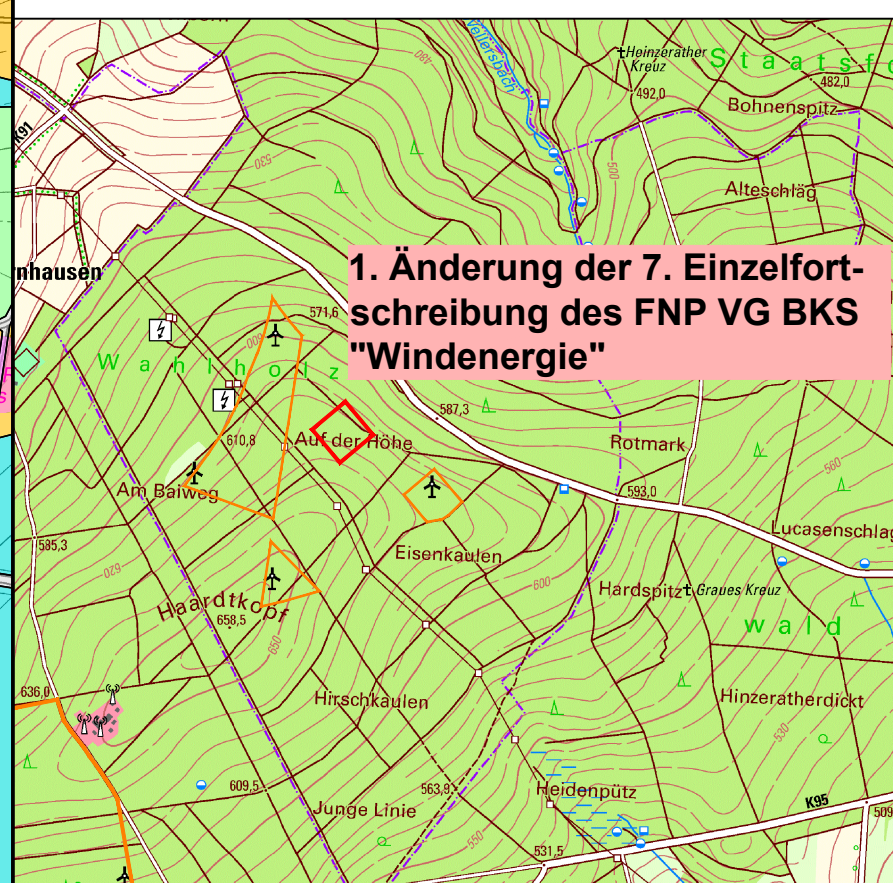

Bearbeitung: högner landschaftsarchitektur
högner landschaftsarchitektur
54518 minheim, im bunger 6
telefon: 06507 99 22 88, e mail: info@hoegner-la.de

Projekt:
1. Änderung der 7. Einzelfortschreibung des Flächennutzungsplans der VG Bernkastel-Kues Teilfortschreibung "Windenergie"

Umweltbericht

Anlage 2:
Biotoptypen und Faunistische Nachweise (2019 / 2020)

Datum: 29/09/2021 **Maßstab:** 1:5.000